*Приложение №10*
*к Техническому заданию*

# *Однолинейная схема электрических соединений щита типа ЩВК АСК-1*

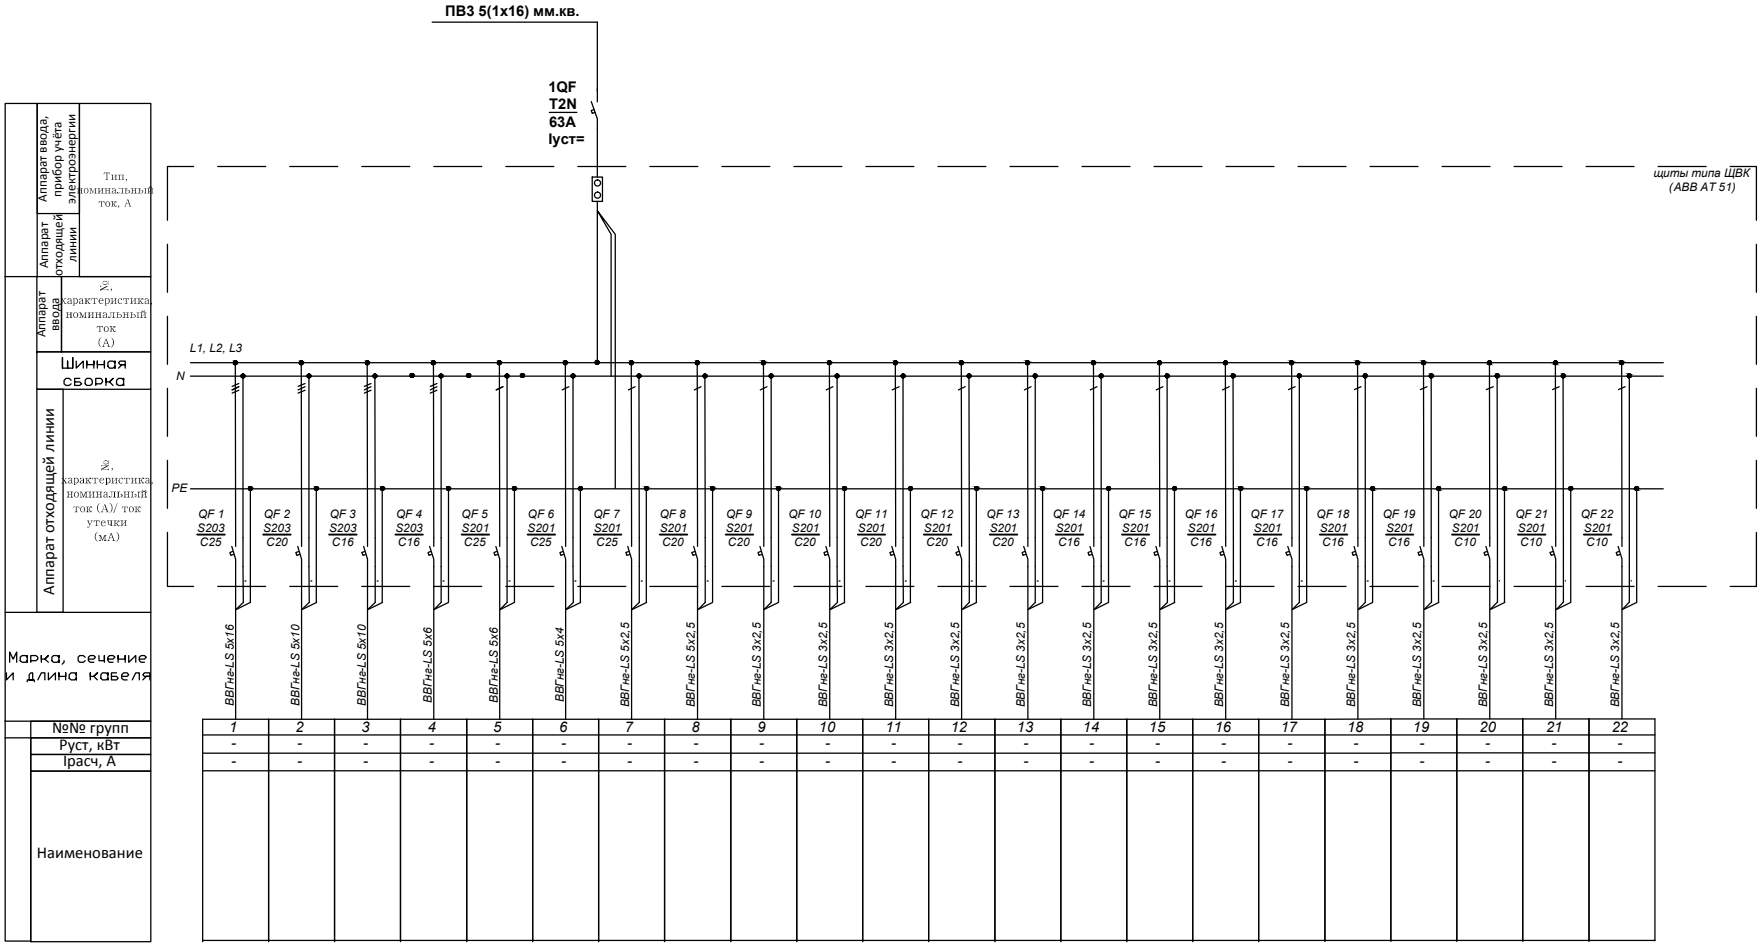


| №№ групп | 1 | 2 | 3 | 4 | 5 | 6 | 7 | 8 | 9 | 10 | 11 | 12 | 13 | 14 | 15 | 16 | 17 | 18 | 19 | 20 | 21 | 22 |
|---|---|---|---|---|---|---|---|---|---|---|---|---|---|---|---|---|---|---|---|---|---|---|
| Руст, кВт | - | - | - | - | - | - | - | - | - | - | - | - | - | - | - | - | - | - | - | - | - | - |
| Iрасч, А | - | - | - | - | - | - | - | - | - | - | - | - | - | - | - | - | - | - | - | - | - | - |
| Наименование | | | | | | | | | | | | | | | | | | | | | | |

*Примечания:*

*- заход питающего кабеля снизу, выход отходящик кабелей сверху*