Приложение №12
к Техническому заданию

Однолинейная схема электрических соединений щита типа ЩР АСК-3

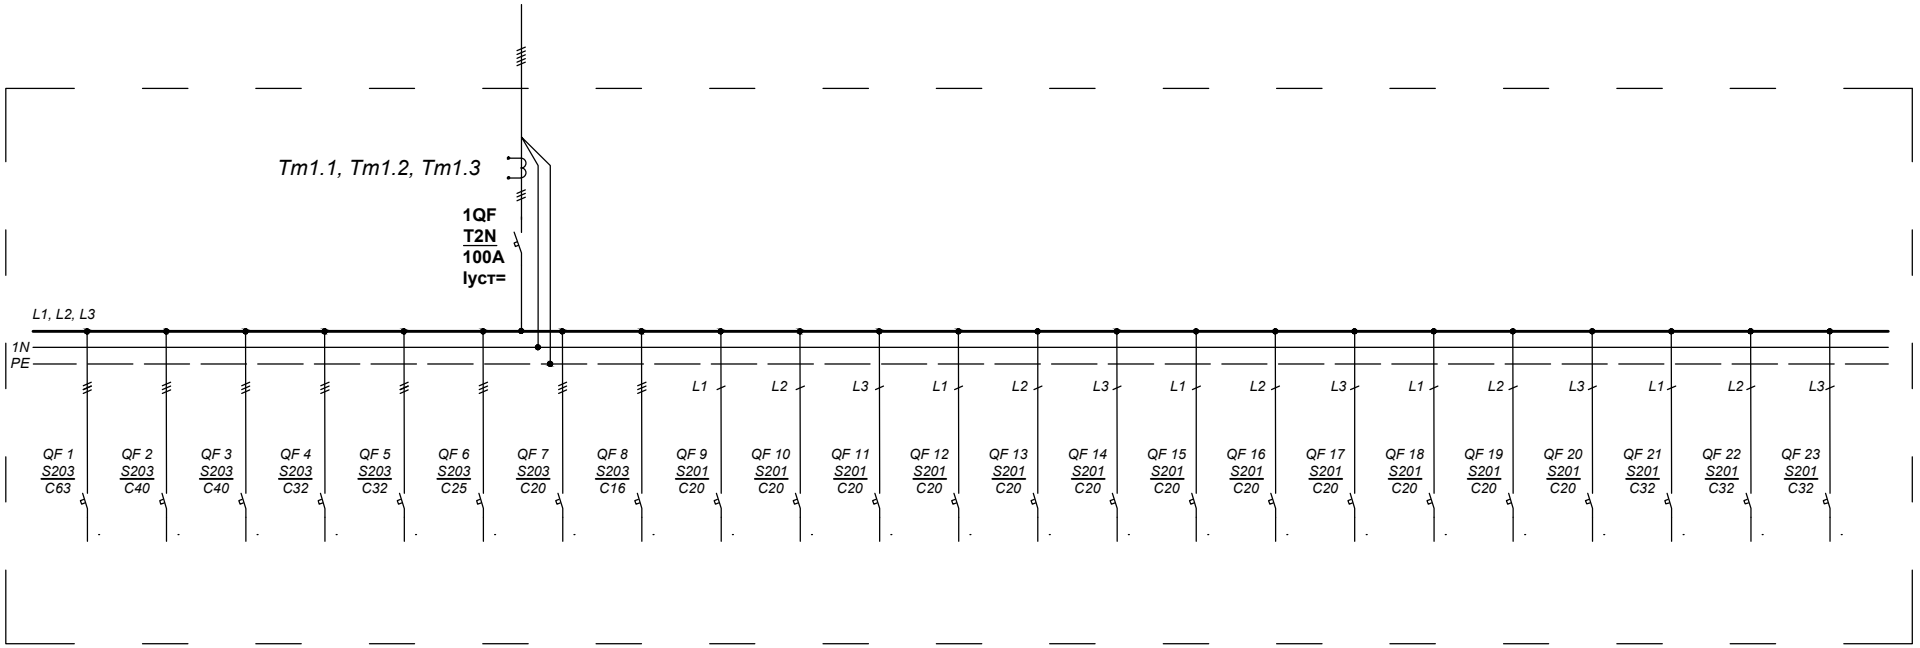

Аппарат ввода, прибор учёта электроэнергии	Тип, номинальный ток, А	
Аппарат отходящей линии		
Аппарат ввода	№, характеристика, номинальный ток (А)	
Шинная сборка		
Аппарат отходящей линии	№, характеристика, номинальный ток (А)/ ток утечки (мА)	
Марка, сечение и длина кабеля		

№№ групп	1	2	3	4	5	6	7	8	9	10	11	12	13	14	15	16	17	18	19	20	21	22	23
Руст, кВт	-	-	-	-	-	-	-	-	-	-	-	-	-	-	-	-	-	-	-	-	-	-	-
Iрасч, А	-	-	-	-	-	-	-	-	-	-	-	-	-	-	-	-	-	-	-	-	-	-	-
Наименование																							