


Однолинейная схема электрических соединений щита типа ЩО АСК-3

	Аппарат ввода, прибор учёта электроэнергии	Тип, номинальный ток, А
	Аппарат отходящей линии	
	Аппарат ввода	Тип, характеристика номинальный ток (А)
	Шинная СБОРКА	
	Аппарат отходящей линии	Тип, характеристика номинальный ток (А)/ ток утечки (мА)
Марка, сечение и длина кабеля		
	№№ групп Руст, кВт	
	Трасч, А	
Наименование		

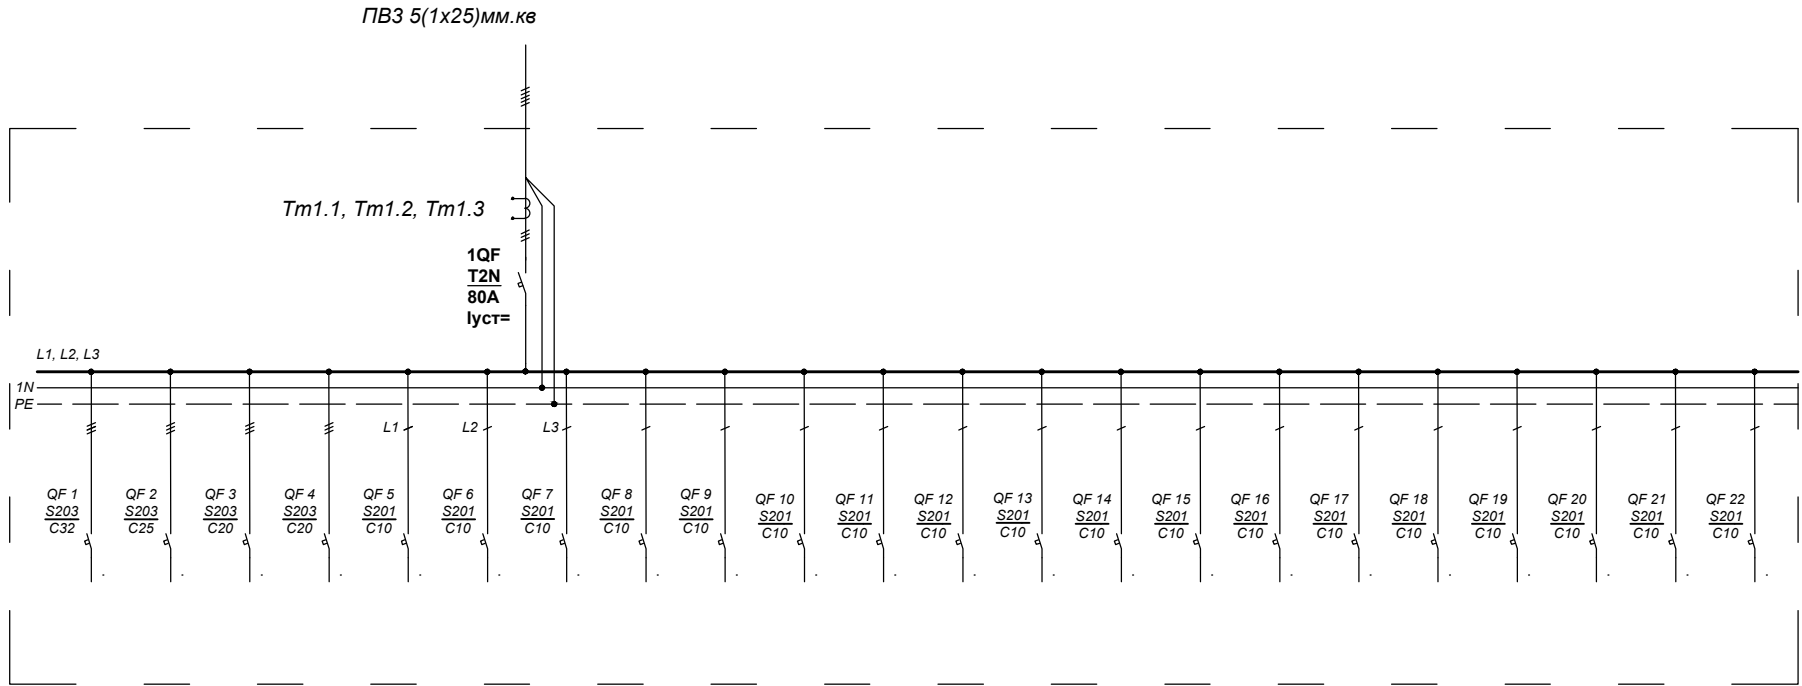

1	2	3	4	5	6	7	8	9	10	11	12	13	14	15	16	17	18	19	20	21	22
-	-	-	-	-	-	-	-	-	-	-	-	-	-	-	-	-	-	-	-	-	-
-	-	-	-	-	-	-	-	-	-	-	-	-	-	-	-	-	-	-	-	-	-