Структурная схема сети электроснабжения по электротехническим шахтам №№ 41, 46, 49, 56, 60, 61, 63 здания АСК-1
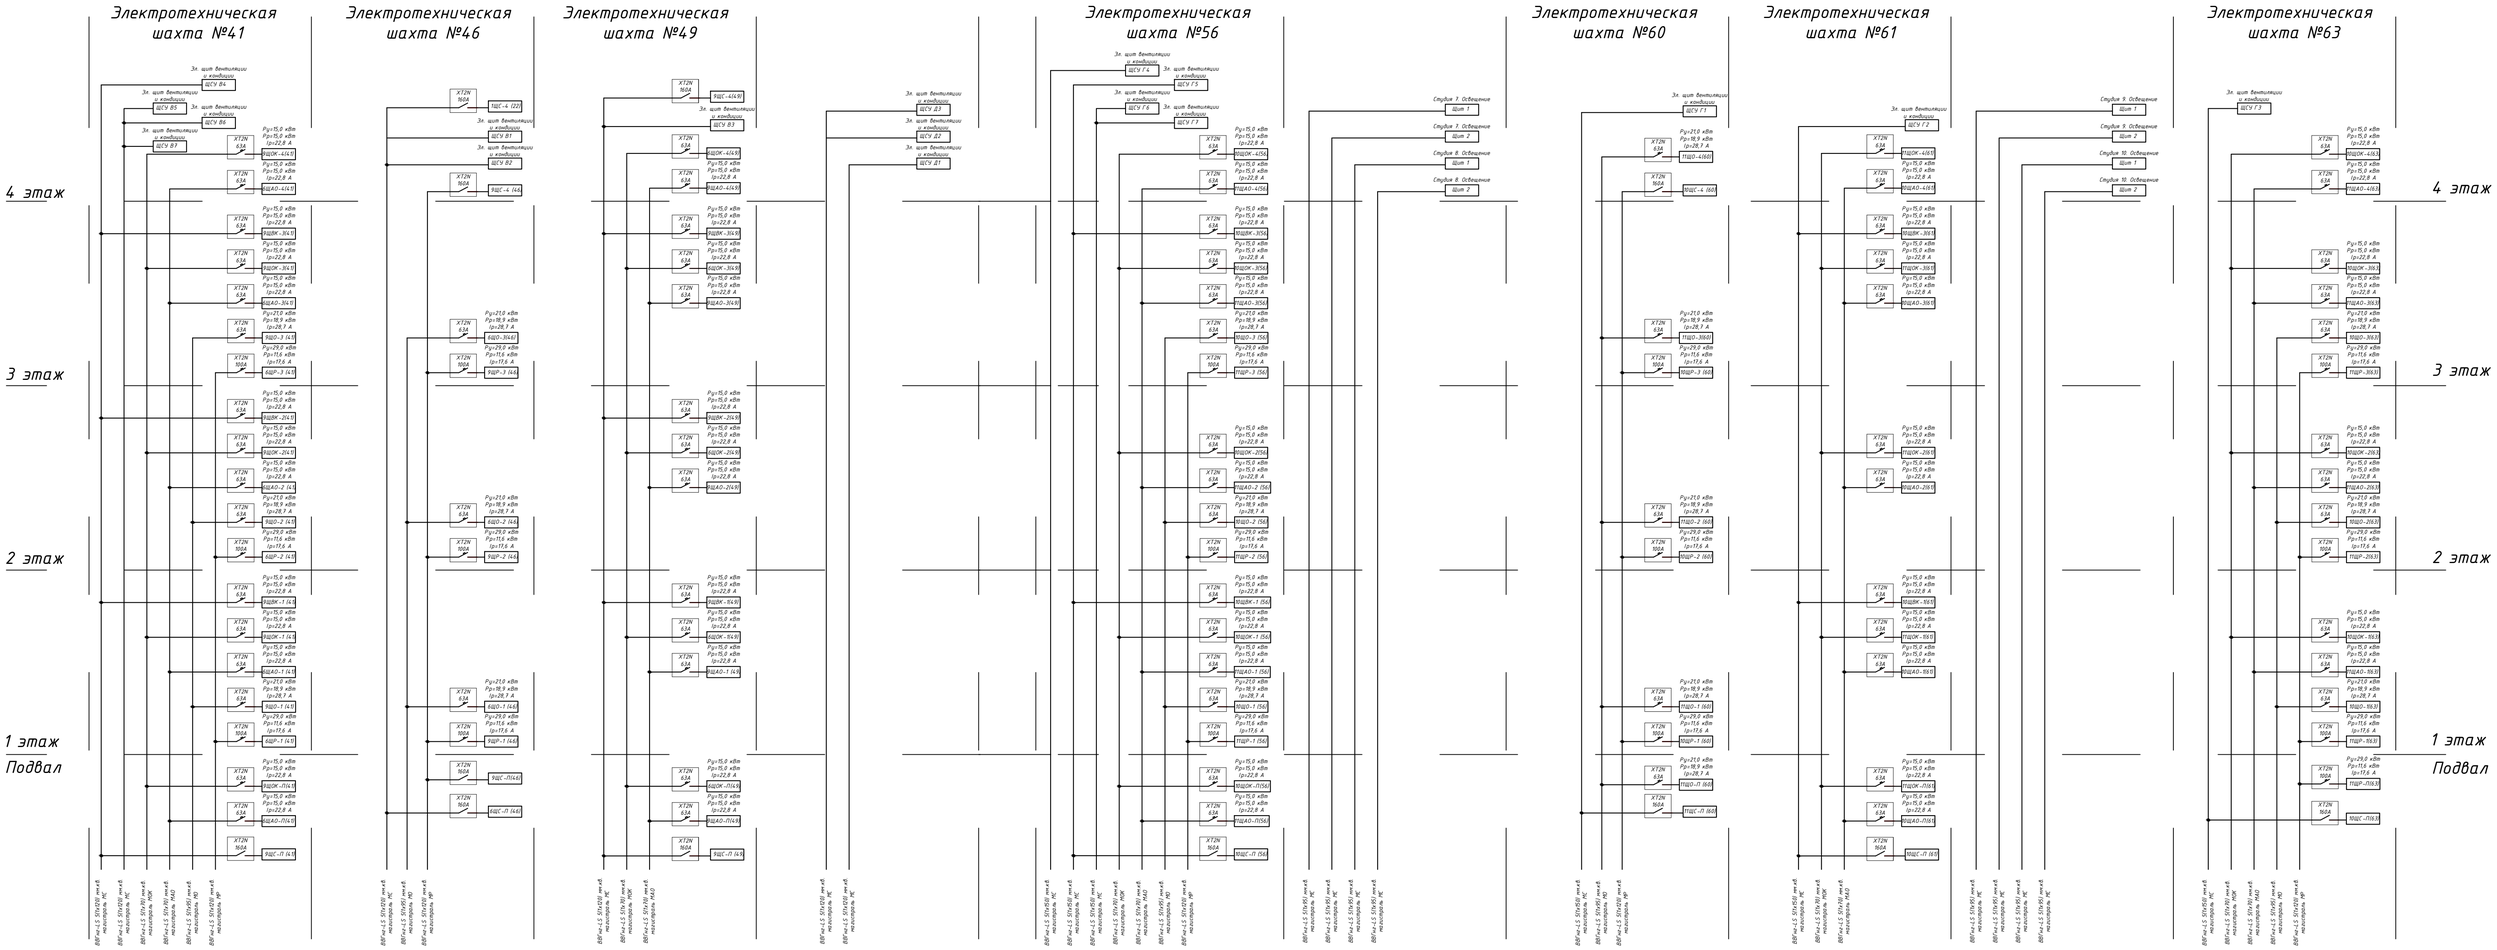
Приложение №1
к Техническому заданию