


Типовая общая однолинейная схема электроснабжения системы специального освещения студии

Приложение №1
к Техническому заданию

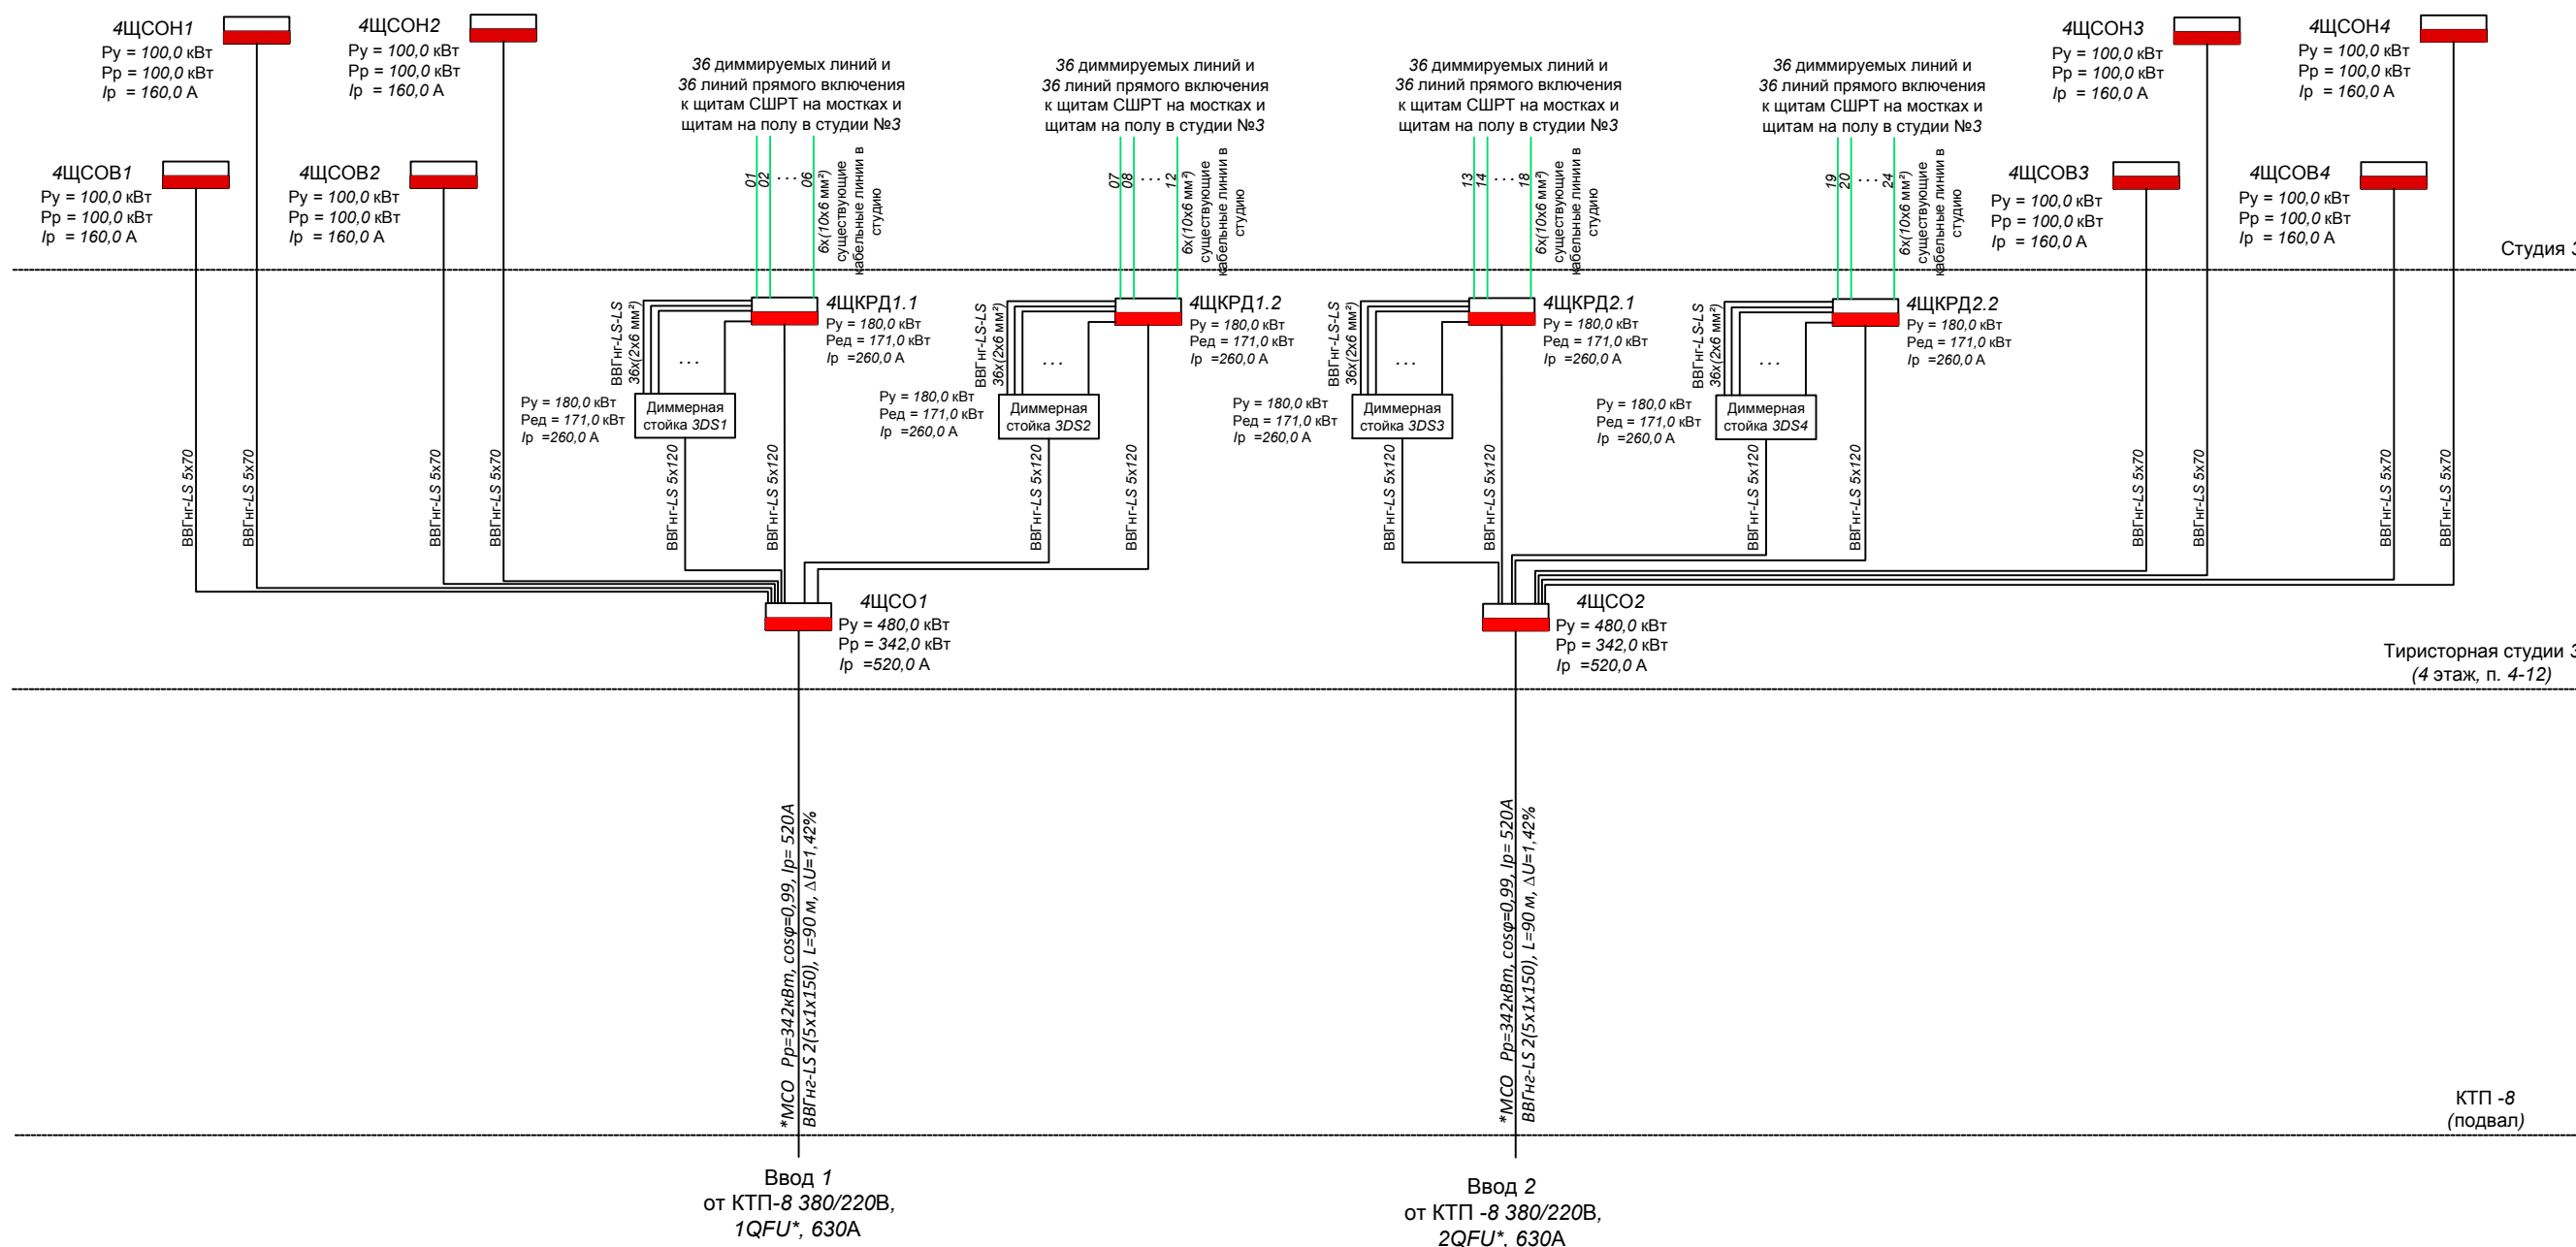

Маркировка щитов и оборудования

ЩСО - главный вводно-распределительный щит системы специального освещения студии (устанавливается в тиристорной);

ЩКРД - коммутационно-распределительный щит системы специального освещения (устанавливается в тиристорной);

ЩСОВ - розеточный распределительный щит системы специального освещения (устанавливается на балконе студии);

DS - диммерная стойка (устанавливается в тиристорной).

Цифра перед маркировкой означает номер студии.

Цифры после маркировки означают порядковый номер щита или оборудования

Примечания.

1. Схема коммутаций щитов ССО для студий №№ 5, 13, 14 аналогична схеме студии №4.
2. Присоединение щитов к КТП-8.