# *Однолинейная схема электрических соединений щита ГРЩ РУННН*

***Приложение №1***
***к Техническому заданию***

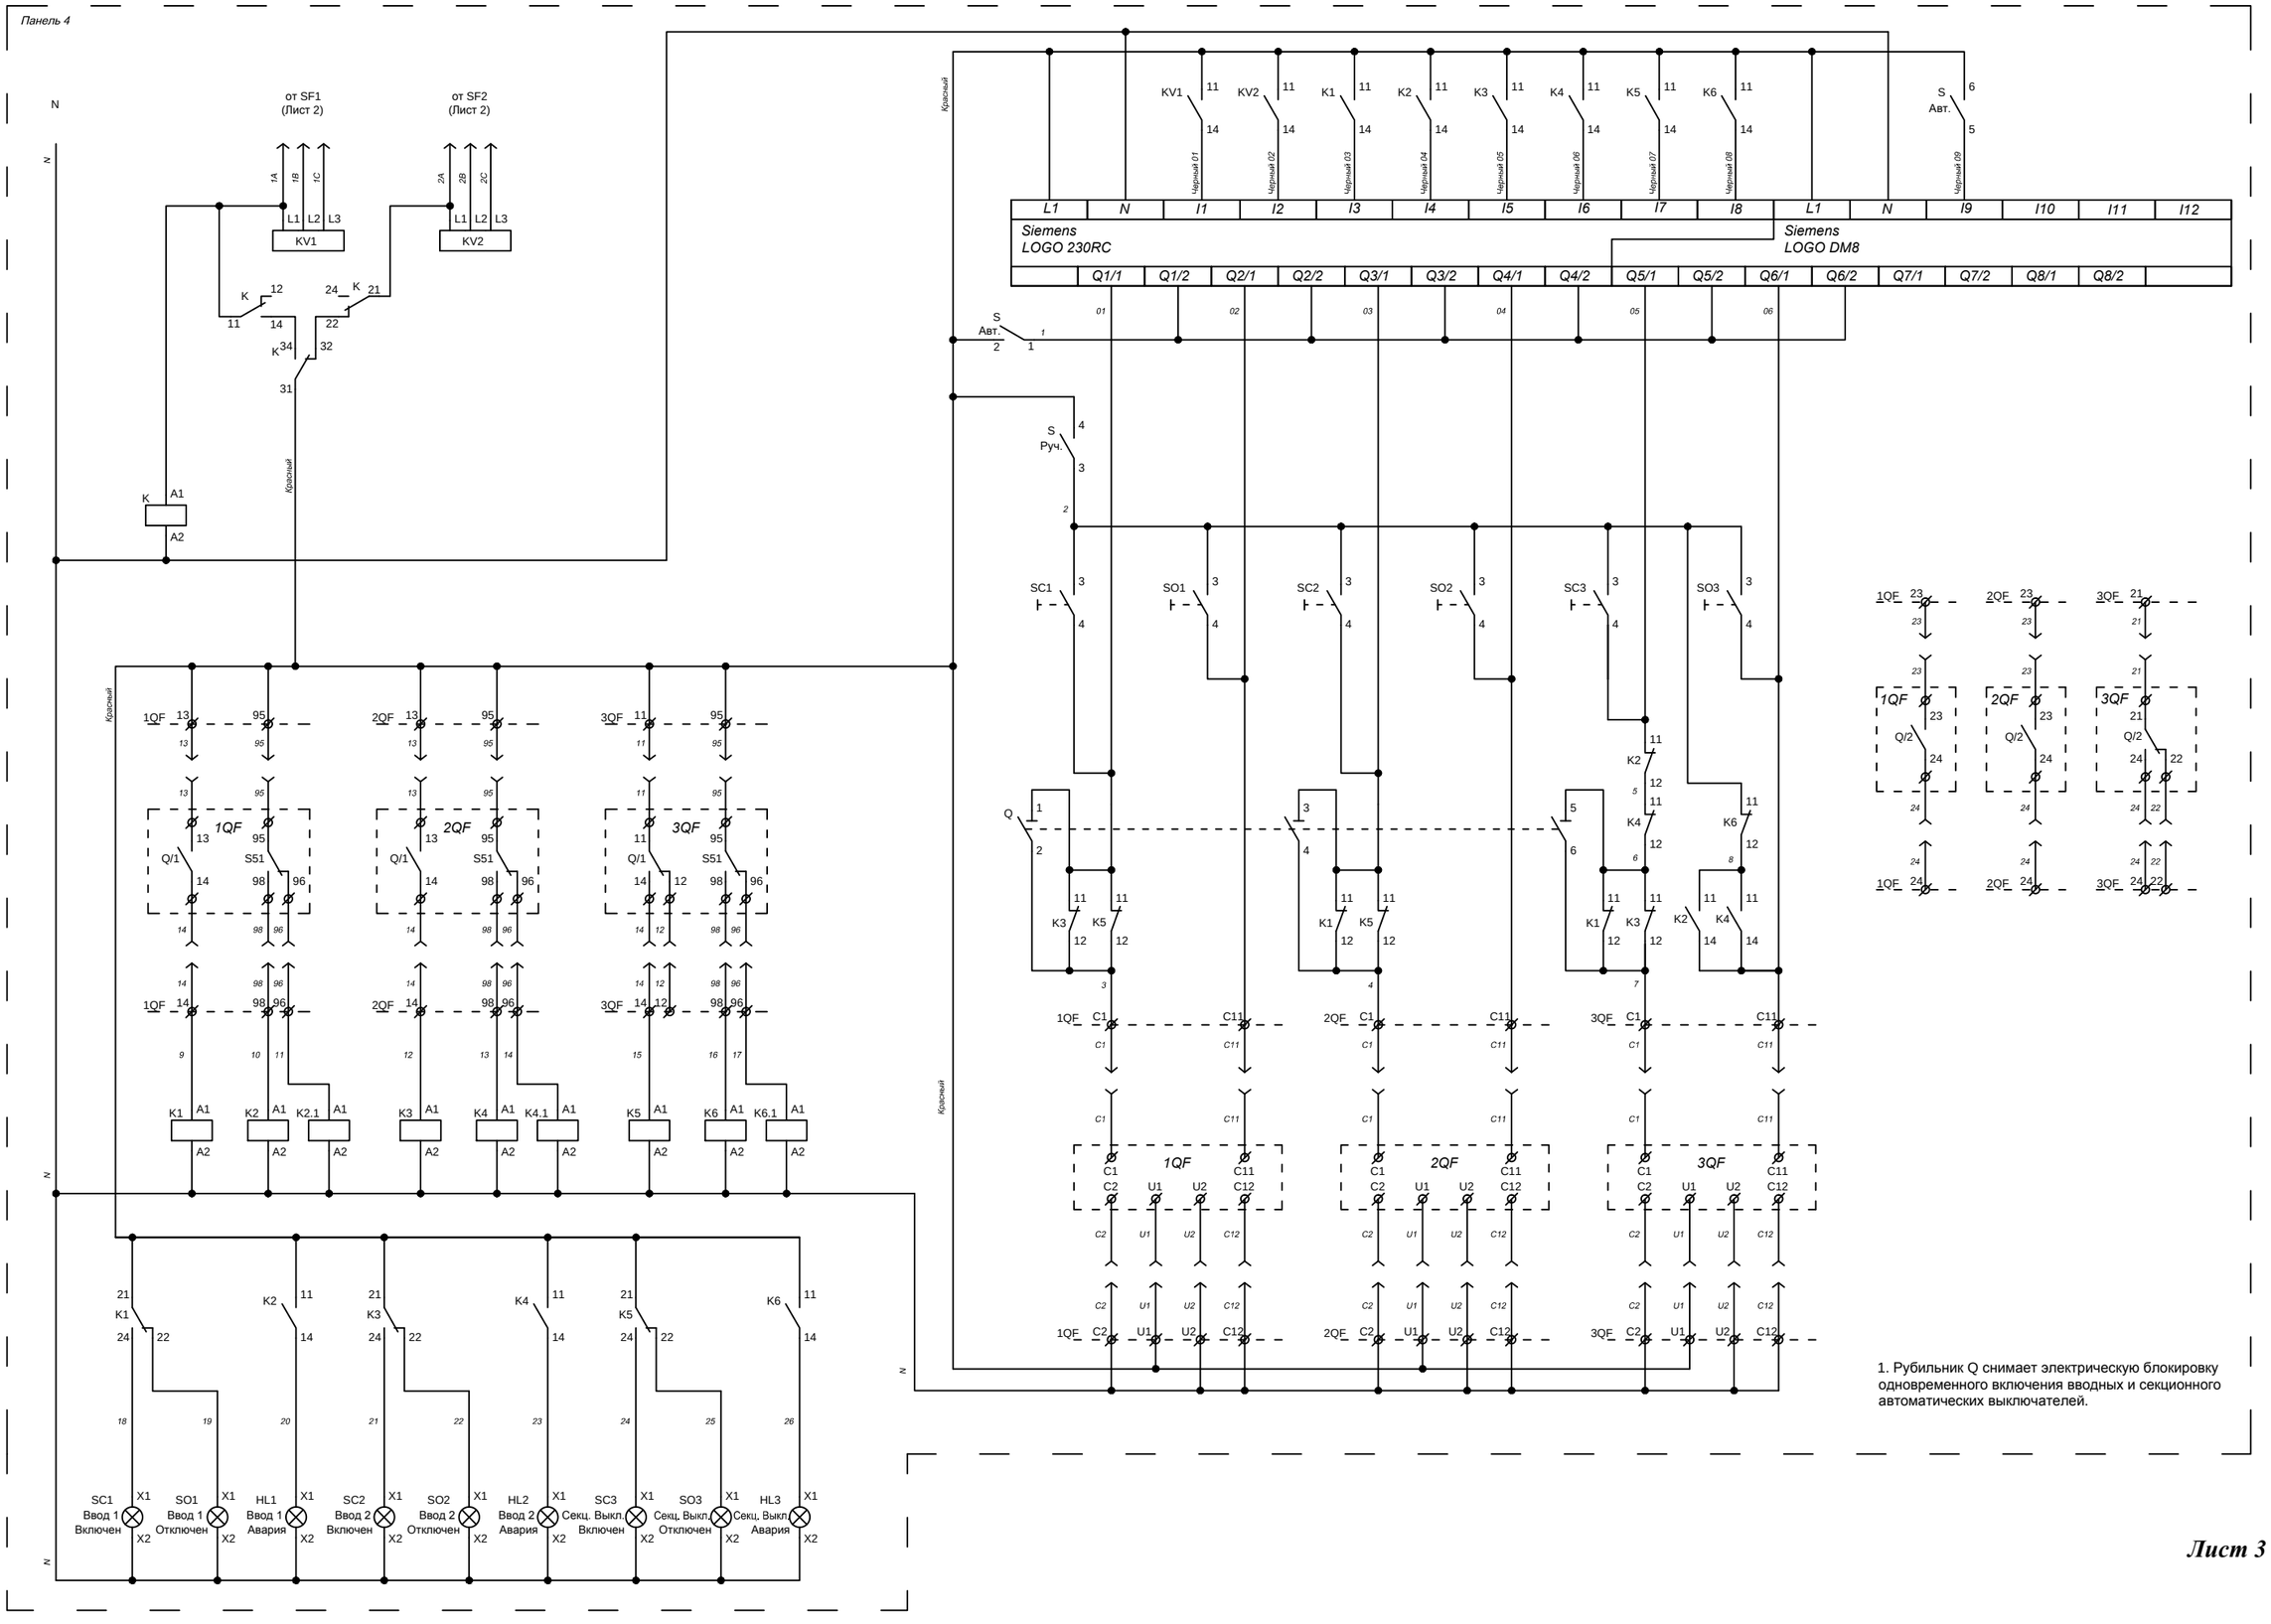


1. Рубильник Q снимает электрическую блокировку одновременного включения вводных и секционного автоматических выключателей.