


Типовая однолинейная схема щита ЩСО

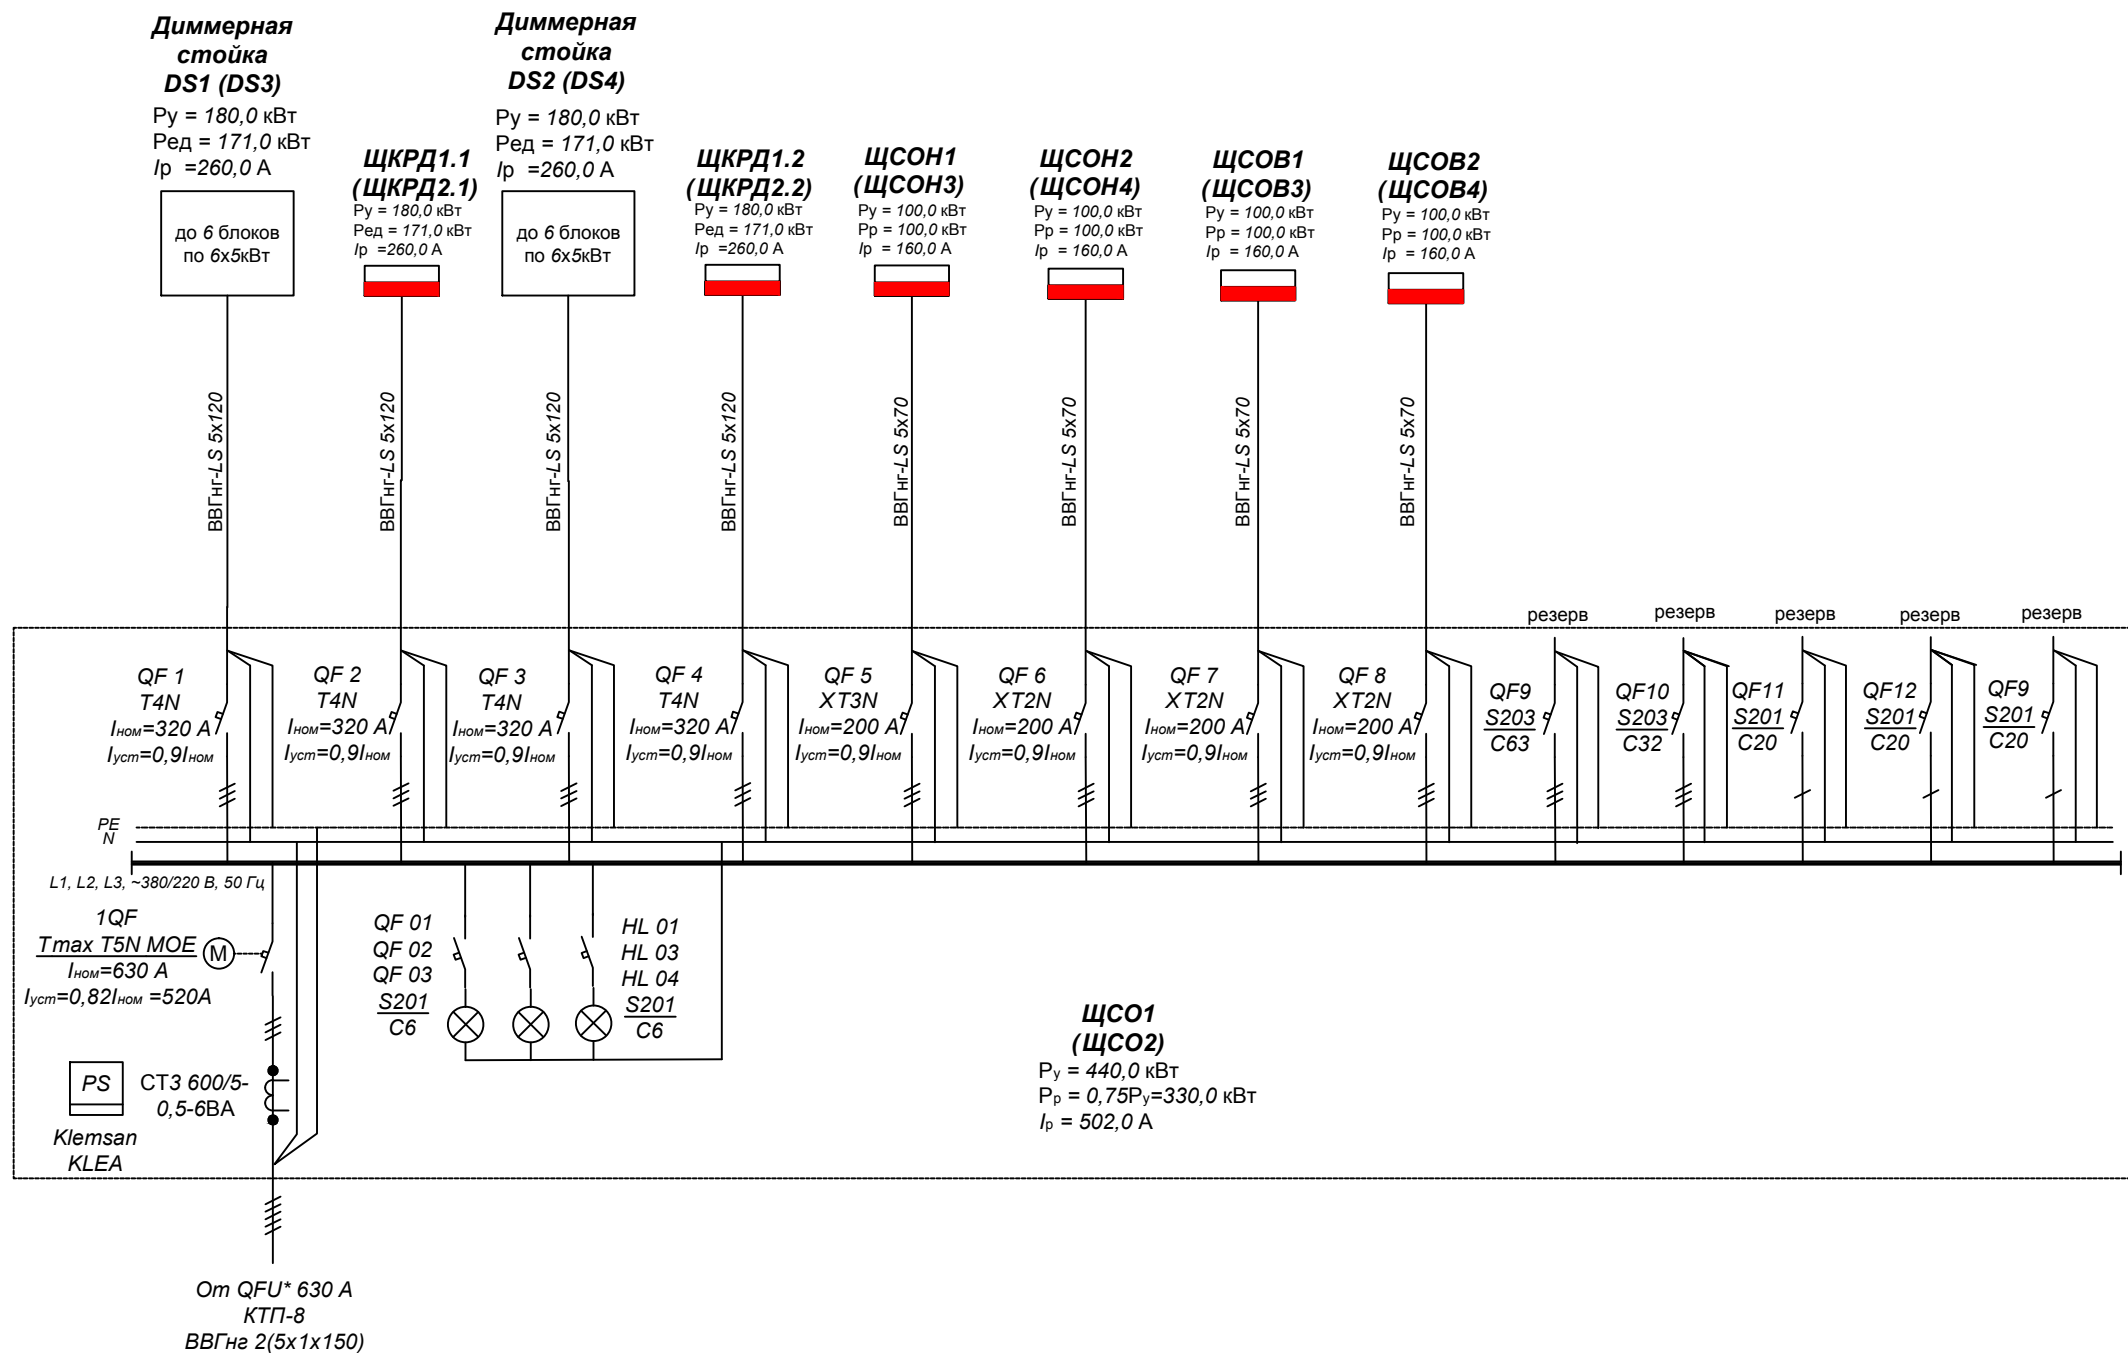

Маркировка и обозначение щитов.

ЩСО - главный вводно-распределительный щит системы специального освещения студии, устанавливается в помещении тирристорной и служит для электроснабжения оборудования системы специального освещения (ССО) в студии.

Для студии №4 - 4ЩСО1 и 4ЩСО2;
 для студии №5 - 5ЩСО1 и 5ЩСО2;
 для студии №13 - 13ЩСО1 и 13ЩСО2;
 для студии №14 - 14ЩСО1 и 14ЩСО2.

Примечание.

1. Коммутация щитов показана на примере ЩСО1. В скобках указана маркировка щитов для коммутации со щитом ЩСО2.