


# Однолинейная схема электрических соединений щита типа ПР

Приложение №2  
к Техническому заданию

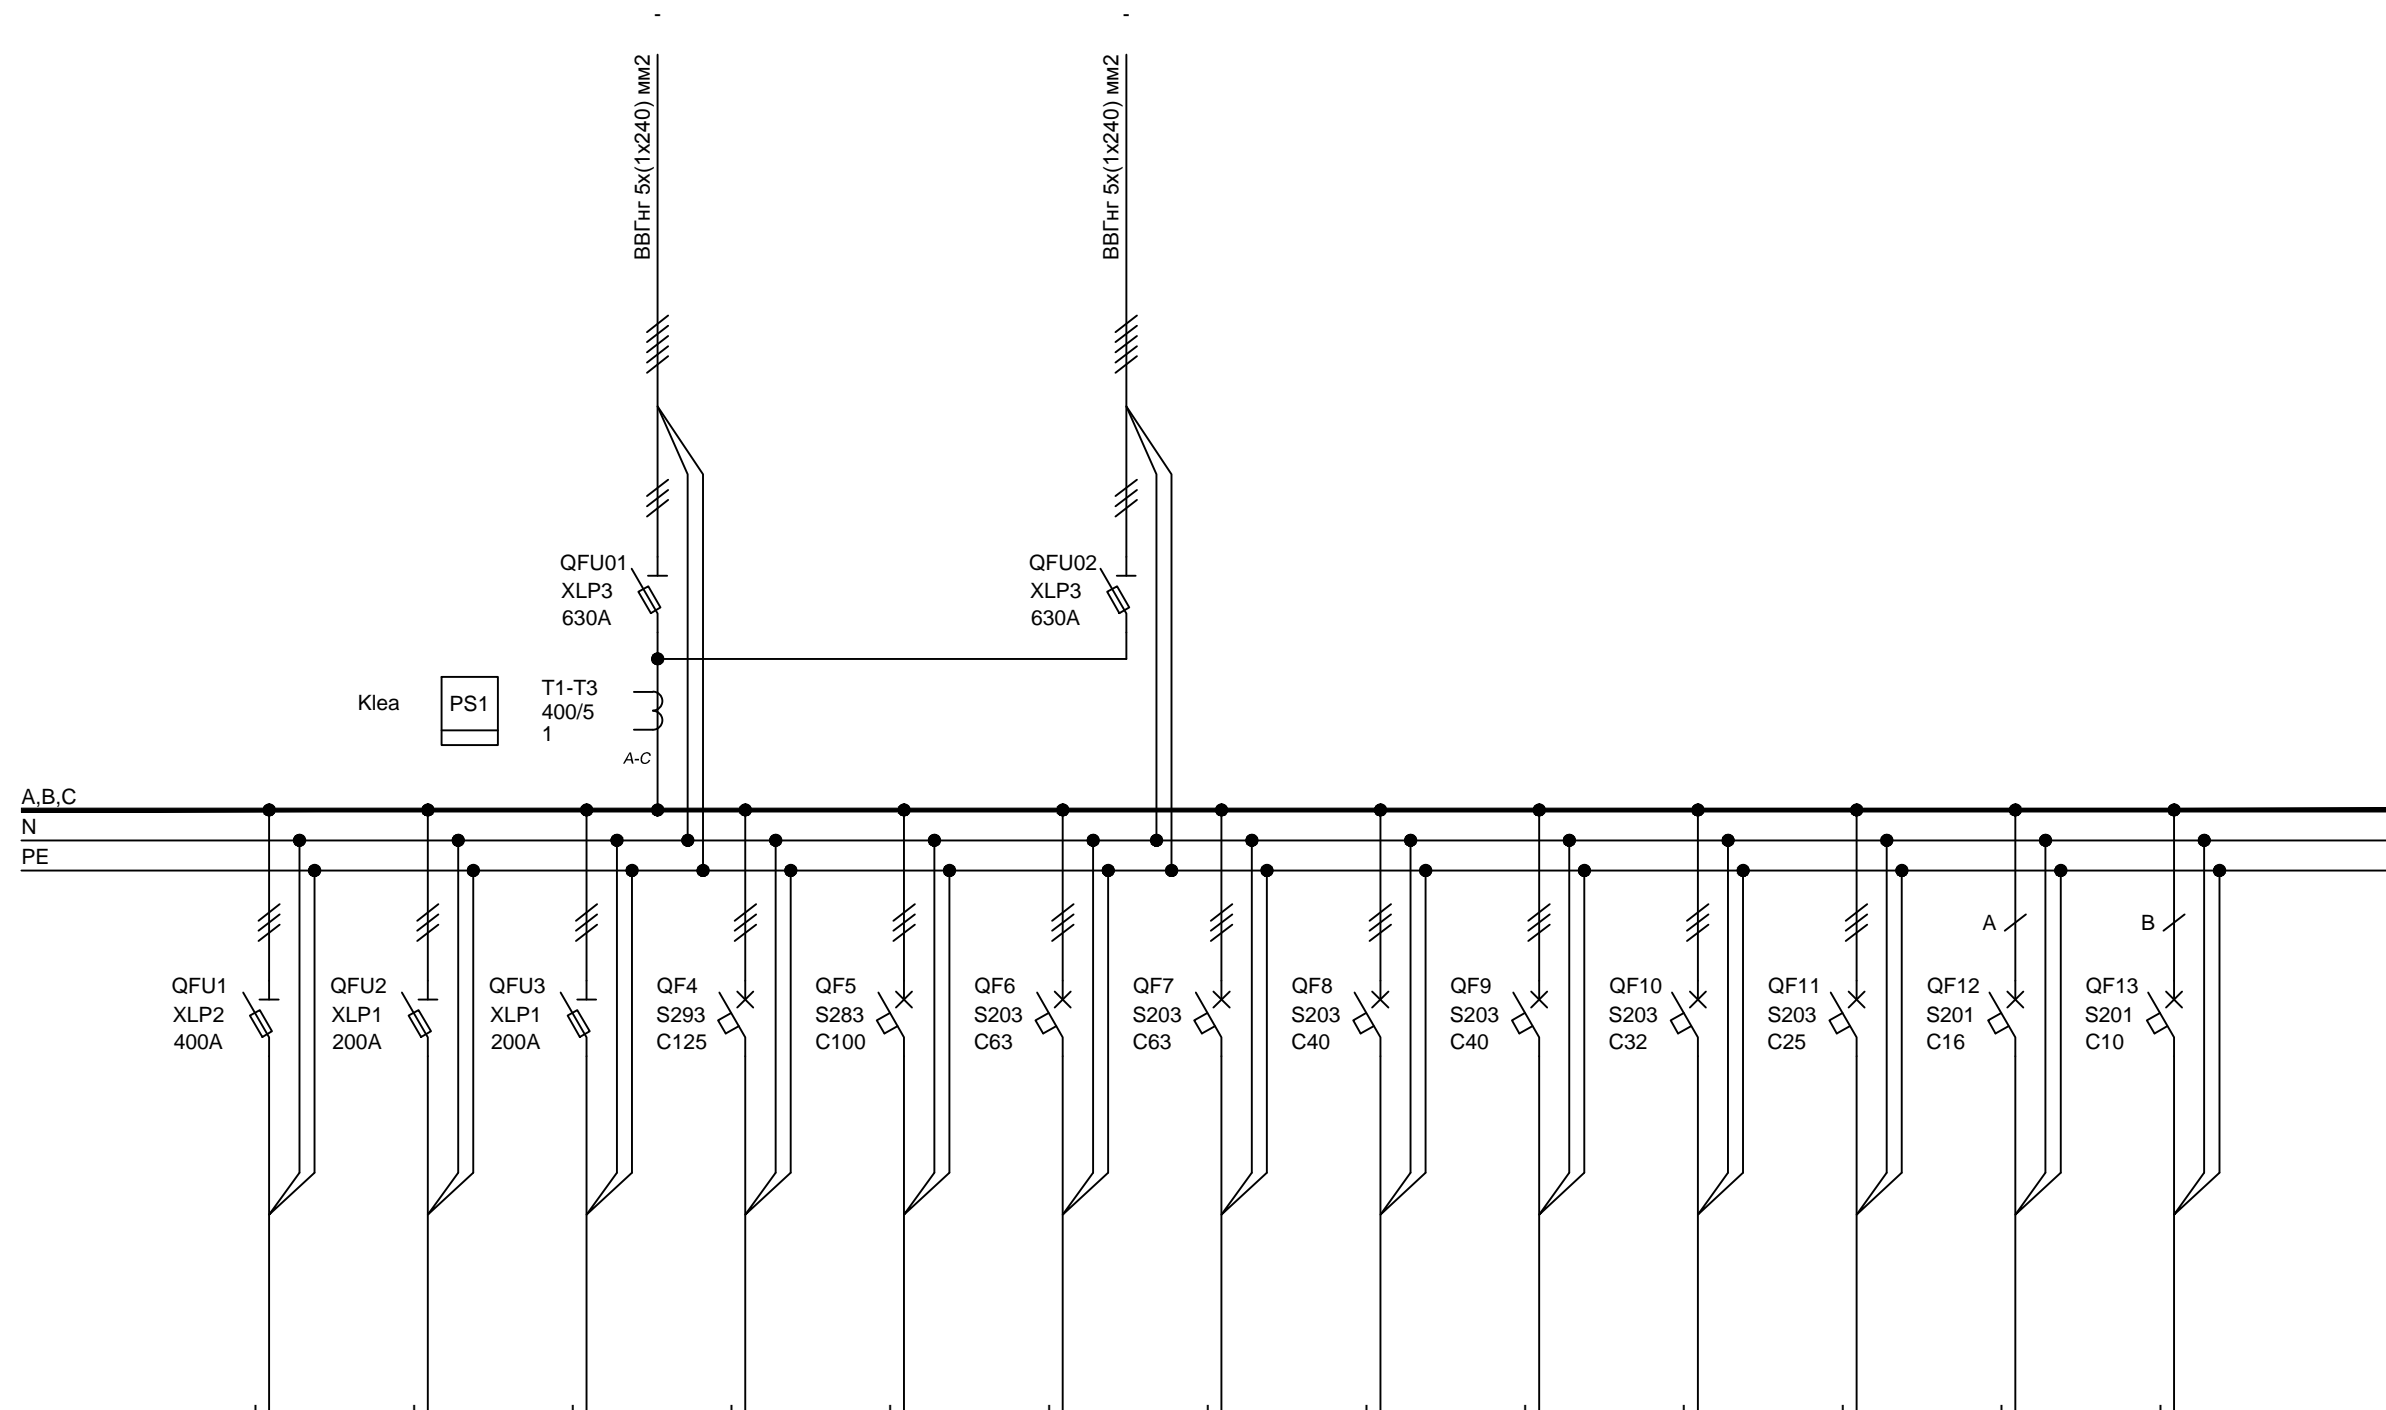


Примечание:  
Ввод /вывод кабелей снизу.