


# Однолинейная схема электрических соединений щита типа ЩР АСК-1

Приложение №3  
к Техническому заданию

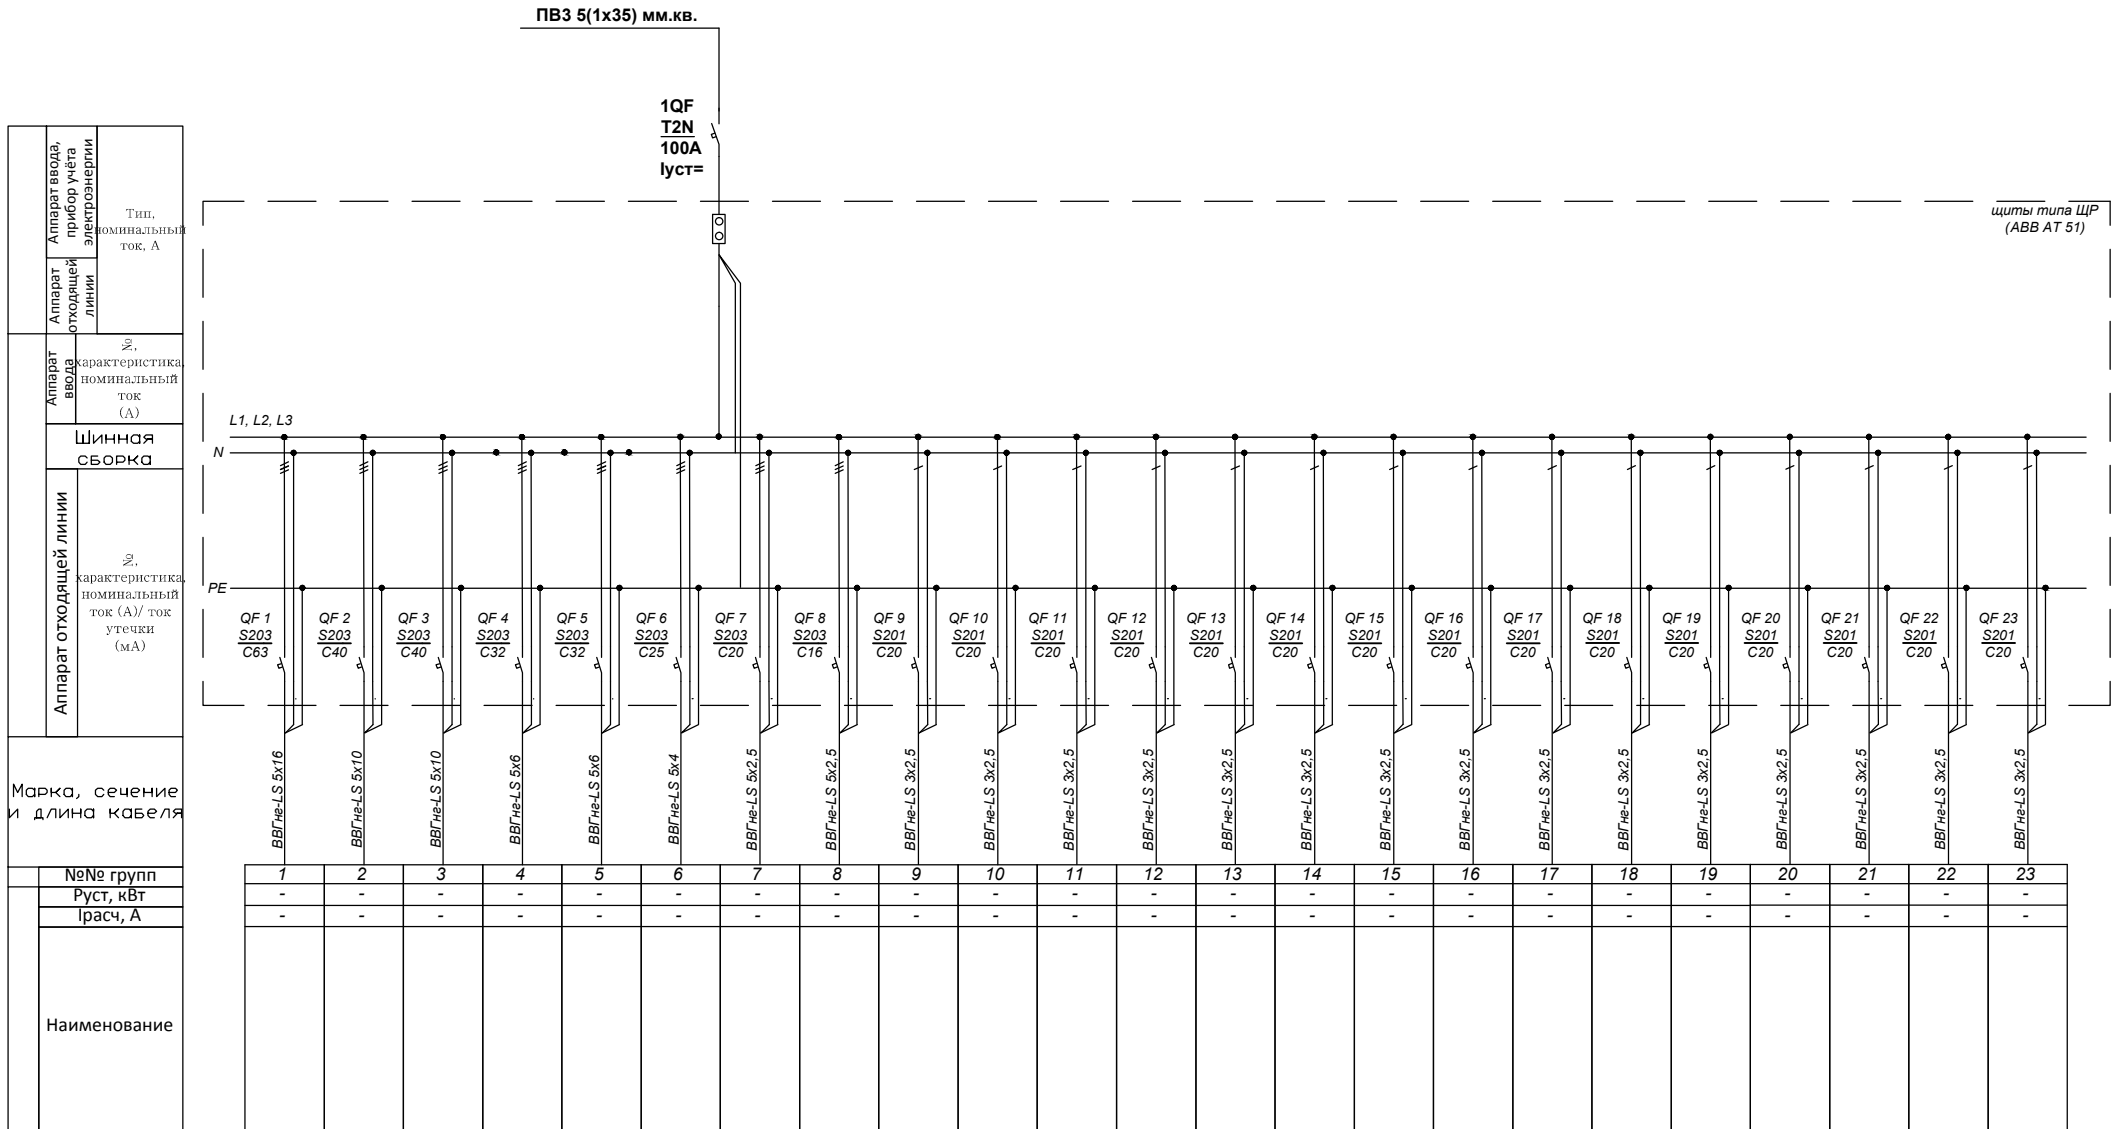

Примечания:

- заход питающего кабеля снизу, выход отходящих кабелей сверху