


Типовая однолинейная схема щита ЩКРД

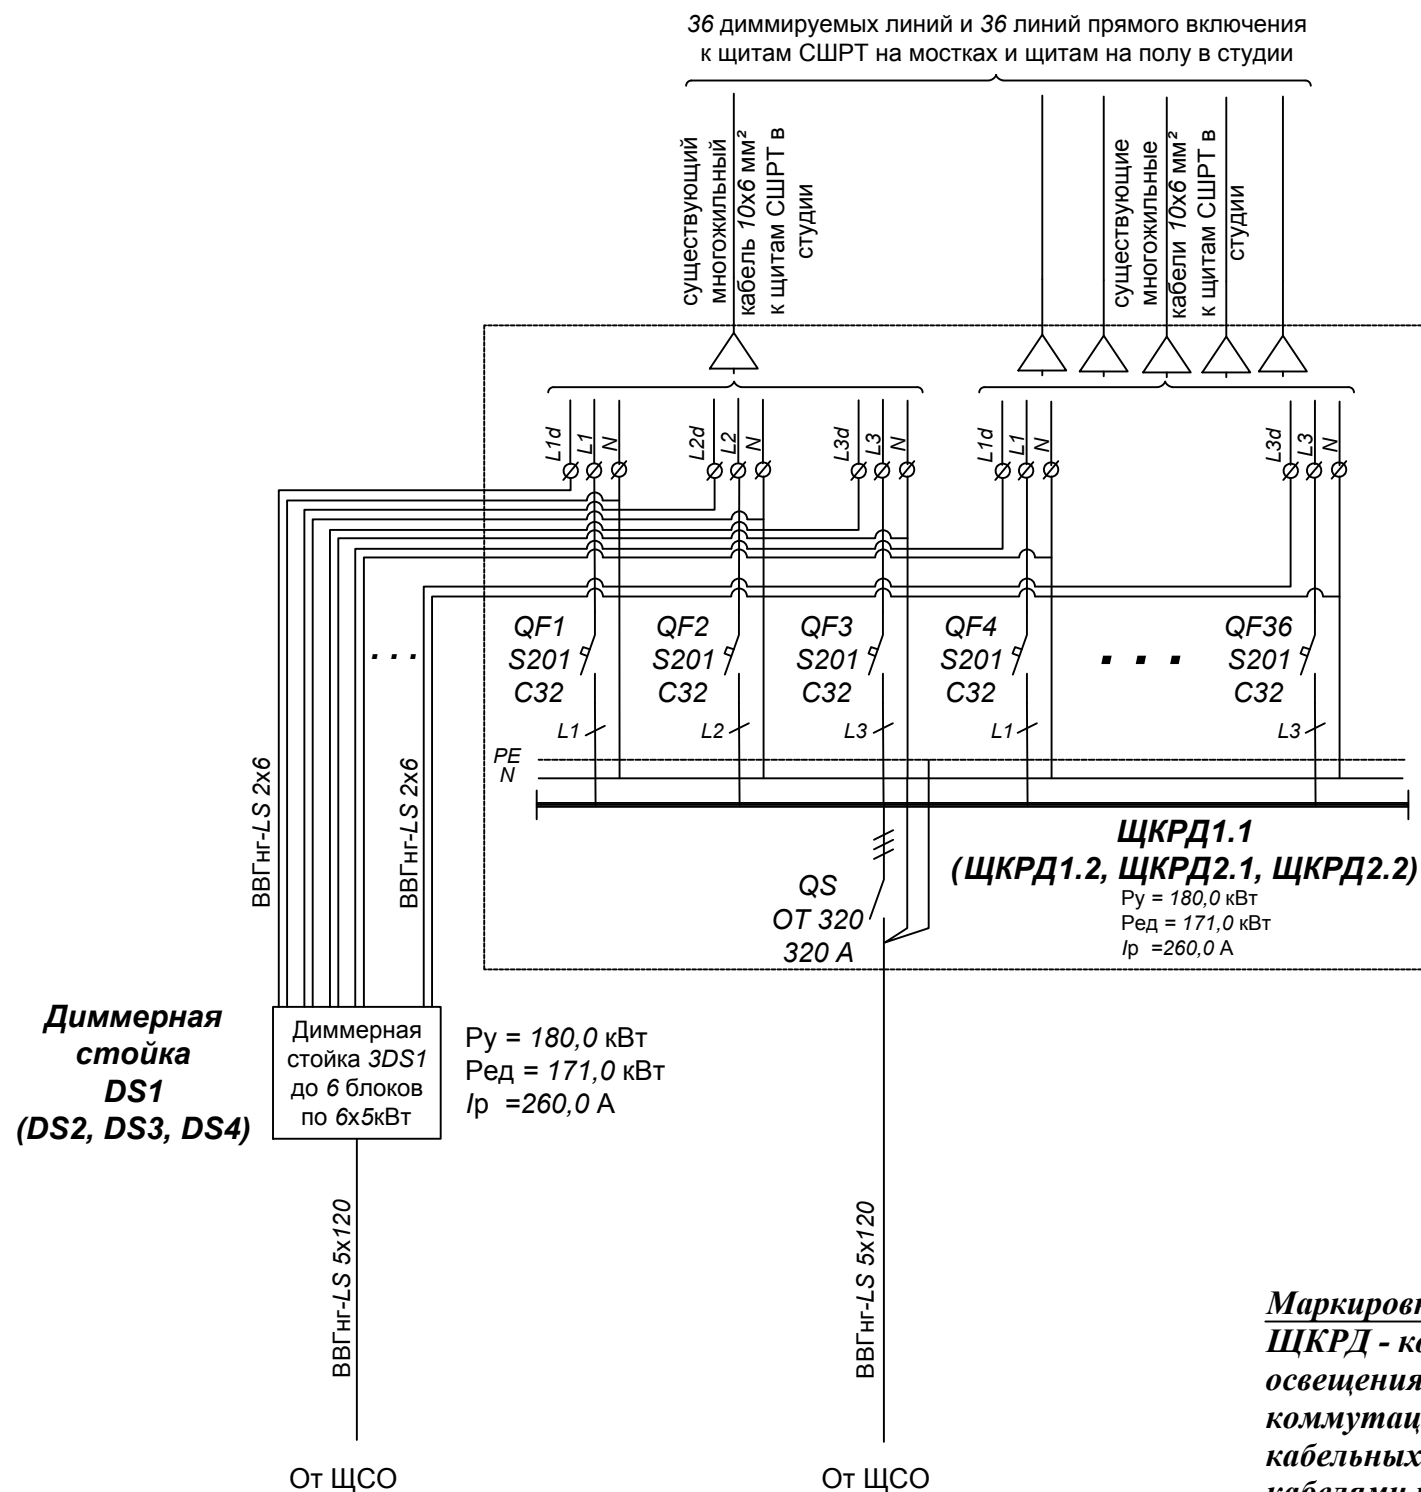

Маркировка и обозначение щитов.

ЩКРД - коммутационно-распределительный щит системы специального освещения, устанавливается в помещении тиристорной студии и служит для коммутации управляемых кабельных линий от диммеров и неуправляемых кабельных линий "прямого включения" с существующими многожильными кабелями распределительной сети электроснабжения щитов СШРТ в студии (питание световых приборов системы специального освещения).

Для студии №4 - 4ЩКРД1.1, 4ЩКОРД1.2, 4ЩКРД2.1 и 4ЩКРД2.2;
для студии №5 - 5ЩКРД1.1, 5ЩКОРД1.2, 5ЩКРД2.1 и 5ЩКРД2.2;
для студии №13 - 13ЩКРД1.1, 13ЩКОРД1.2, 13ЩКРД2.1 и 13ЩКРД2.2;
для студии №14 - 14ЩКРД1.1, 14ЩКОРД1.2, 14ЩКРД2.1 и 14ЩКРД2.2.

Примечание.

1. Коммутация щитов показана на примере ЩКРД1.1. В скобках указана маркировка щитов для коммутации со щитом ЩСО1 или ЩСО2 и диммерными стойками DS2, DS3 или DS4.