


Однолинейная схема электрических соединений щита типа ЩО АСК-1

Приложение №4
к Техническому заданию

Аппарат ввода, прибор учета электроэнергии	Тип, номинальный ток, А
Аппарат ввода	№, характеристика номинальный ток (А)
Шинная сборка	
Аппарат отходящей линии	№, характеристика номинальный ток (А) / ток утечки (мА)
Марка, сечение и длина кабеля	
№№ групп	
Руст, кВт	
Трасч, А	
Наименование	

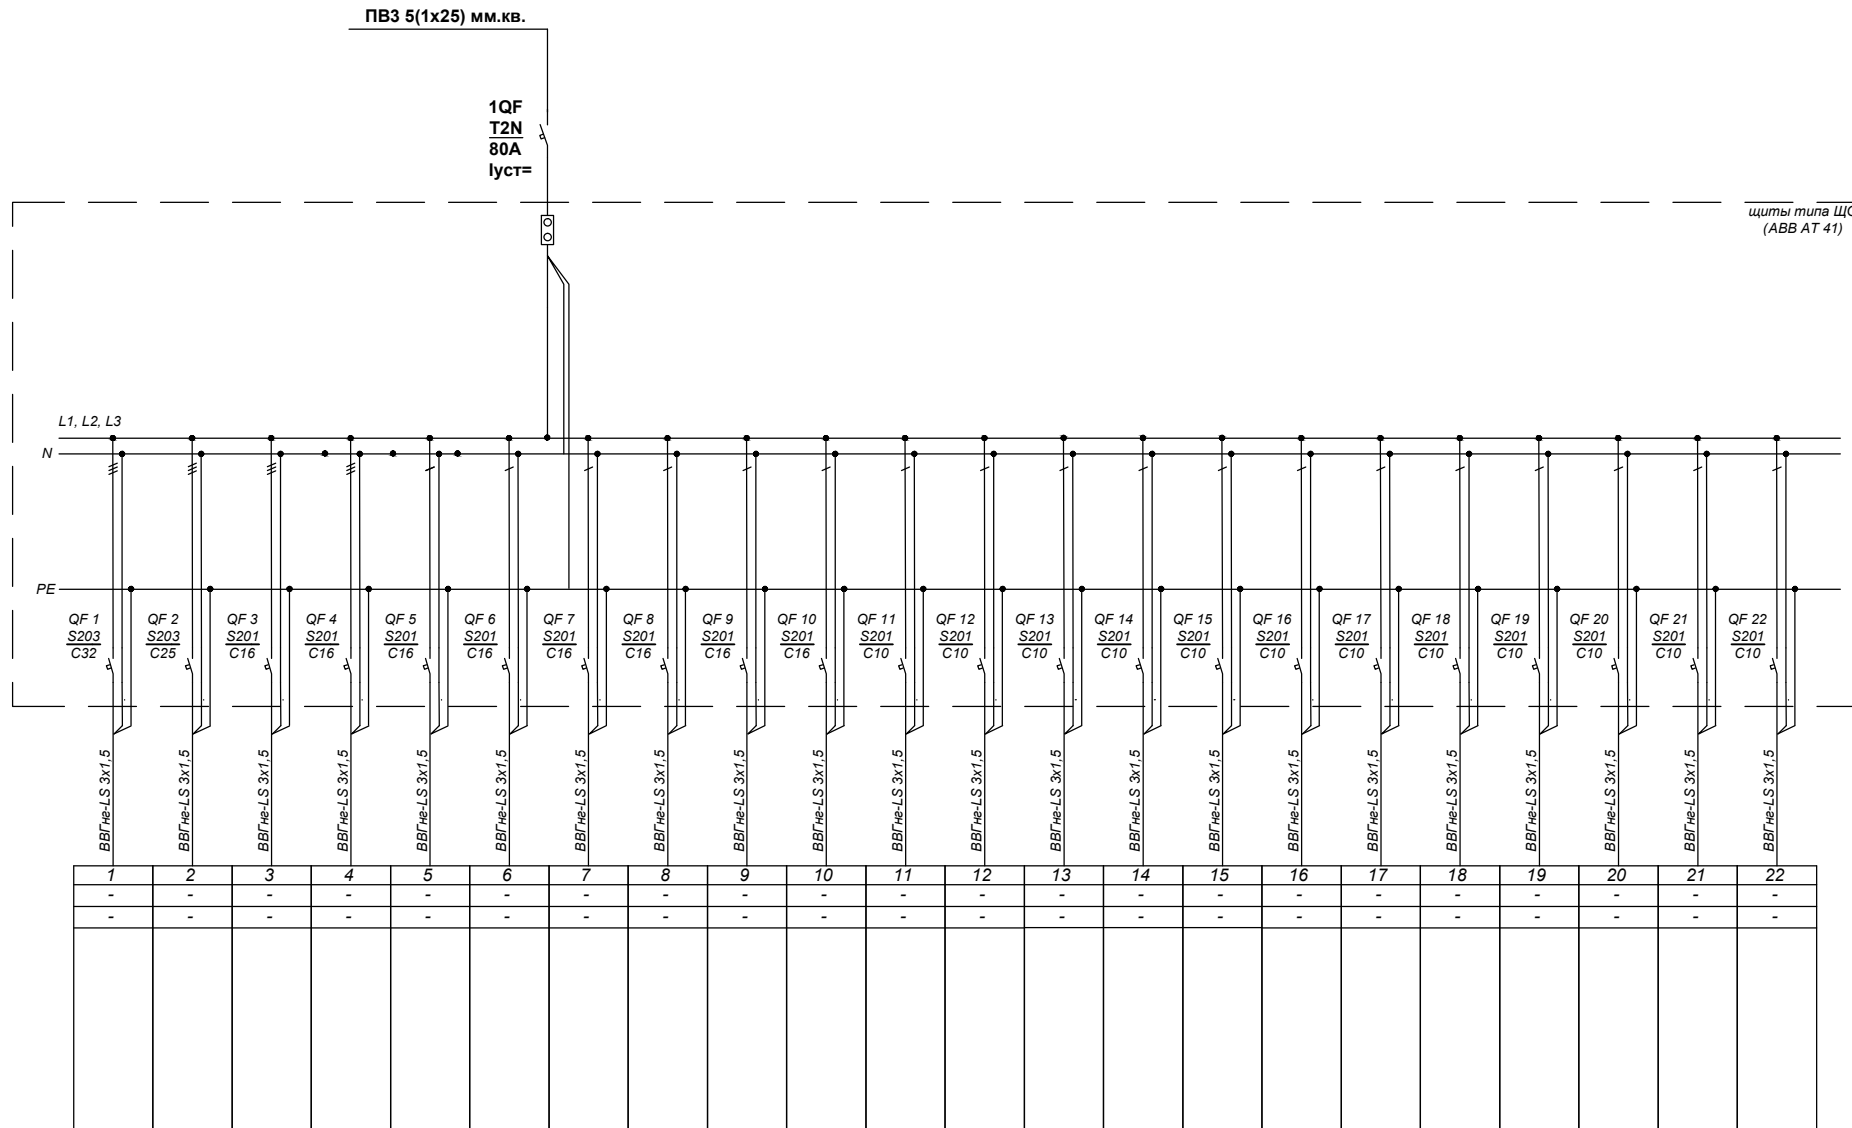

щиты типа ЩО
(ABB AT 41)

Примечания:

- заход питающего кабеля снизу, выход отходящих кабелей сверху