


# Типовая однолинейная схема щита ЩСОВ

Приложение №4  
к Техническому заданию

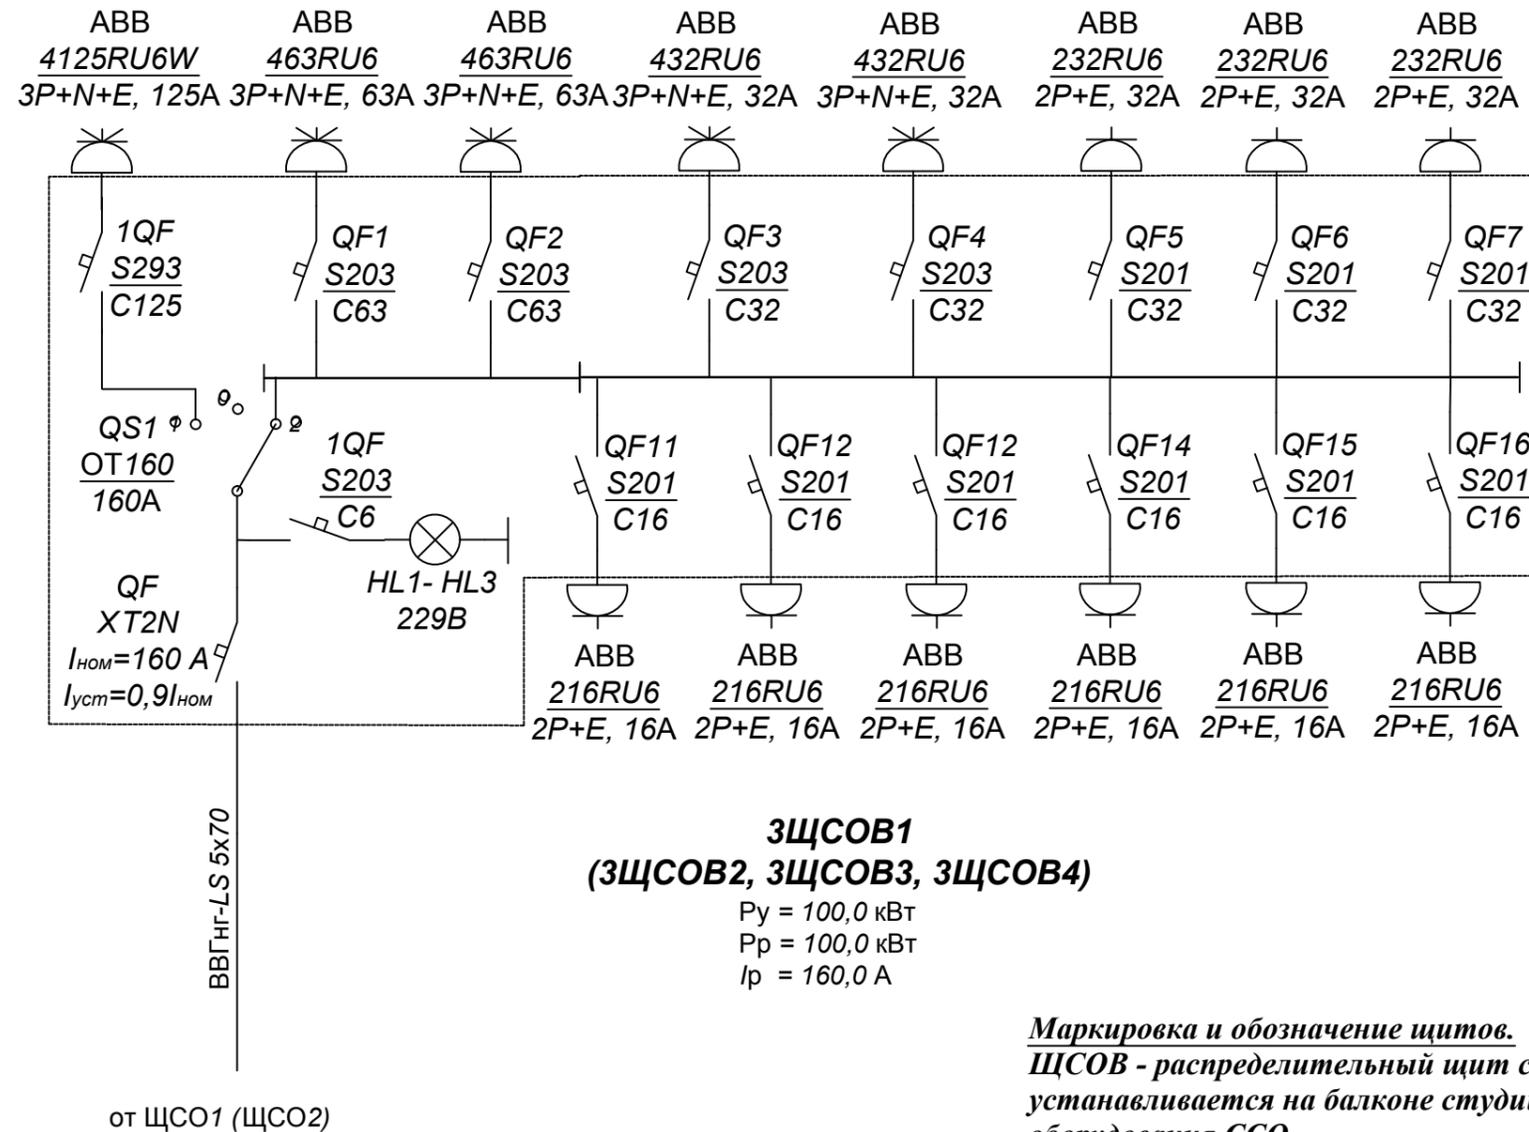

## 3ЩСОВ1 (3ЩСОВ2, 3ЩСОВ3, 3ЩСОВ4)

$P_y = 100,0\text{ кВт}$   
 $P_p = 100,0\text{ кВт}$   
 $I_p = 160,0\text{ А}$

### Маркировка и обозначение щитов.

ЩСОВ - распределительный щит системы специального освещения (ССО), устанавливается на балконе студии и служит для подключения переносного оборудования ССО.

Для студии №4 - 4ЩСОВ1, 4ЩСОВ2, 4ЩСОВ3 и 4ЩСОВ4;  
для студии №5 - 5ЩСОВ1, 5ЩСОВ2, 5ЩСОВ3 и 5ЩСОВ4;  
для студии №13 - 13ЩСОВ1, 13ЩСОВ2, 13ЩСОВ3 и 13ЩСОВ4;  
для студии №14 - 14ЩСОВ1, 14ЩСОВ2, 14ЩСОВ3 и 14ЩСОВ4.

### Примечание.

1. Коммутация щитов показана на примере ЩСОВ1. В скобках указана маркировка щитов для коммутации со щитом ЩСО1 или ЩСО2.