


Типовая однолинейная схема щита ЩСОН

Приложение №5
к Техническому заданию

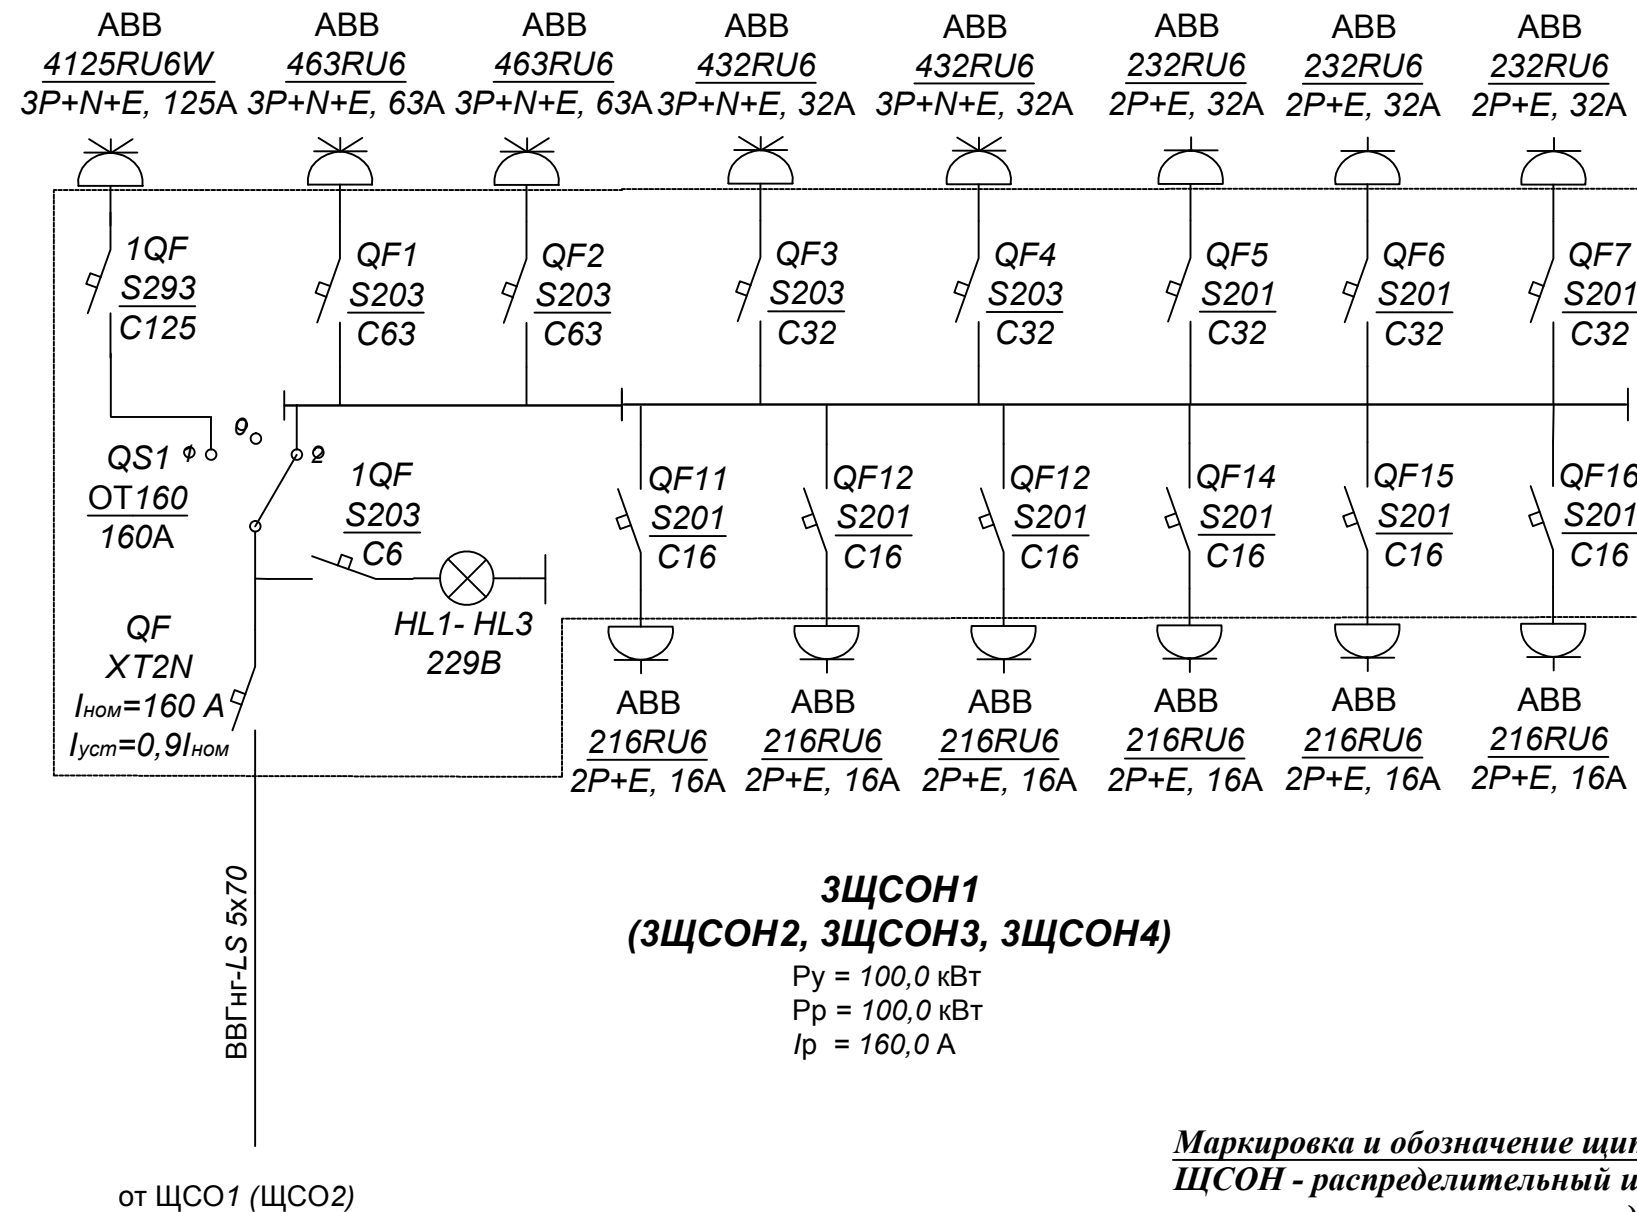

Маркировка и обозначение щитов.

ЩСОН - распределительный щит системы специального освещения, устанавливается на полу студии и служит для подключения переносного оборудования системы специального освещения.

Для студии №4 - 4ЩСОН1, 4ЩСОН2, 4ЩСОН3 и 4ЩСОН4;
 для студии №5 - 5ЩСОН1, 5ЩСОН2, 5ЩСОН3 и 5ЩСОН4;
 для студии №13 - 13ЩСОН1, 13ЩСОН2, 13ЩСОН3 и 13ЩСОН4;
 для студии №14 - 14ЩСОН1, 14ЩСОН2, 14ЩСОН3 и 14ЩСОН4.

Примечание.

1. Коммутация щитов показана на примере ЩСОН1. В скобках указана маркировка щитов для коммутации со щитом ЩСО1 или ЩСО2.