


Однолинейная схема электрических соединений щита типа ЩОК АСК-1

Аппарат ввода, прибор учёта электроэнергии	Тип, номинальный ток, А
	Аппарат отходящей линии
Аппарат ввода	№, характеристика номинальный ток (А)
	ШИННАЯ СБОРКА
Аппарат отходящей линии	№, характеристика номинальный ток (А)/ ток утечки (мА)
	Марка, сечение и длина кабеля
№№ групп	
Руст, кВт	
Iрасч, А	
Наименование	

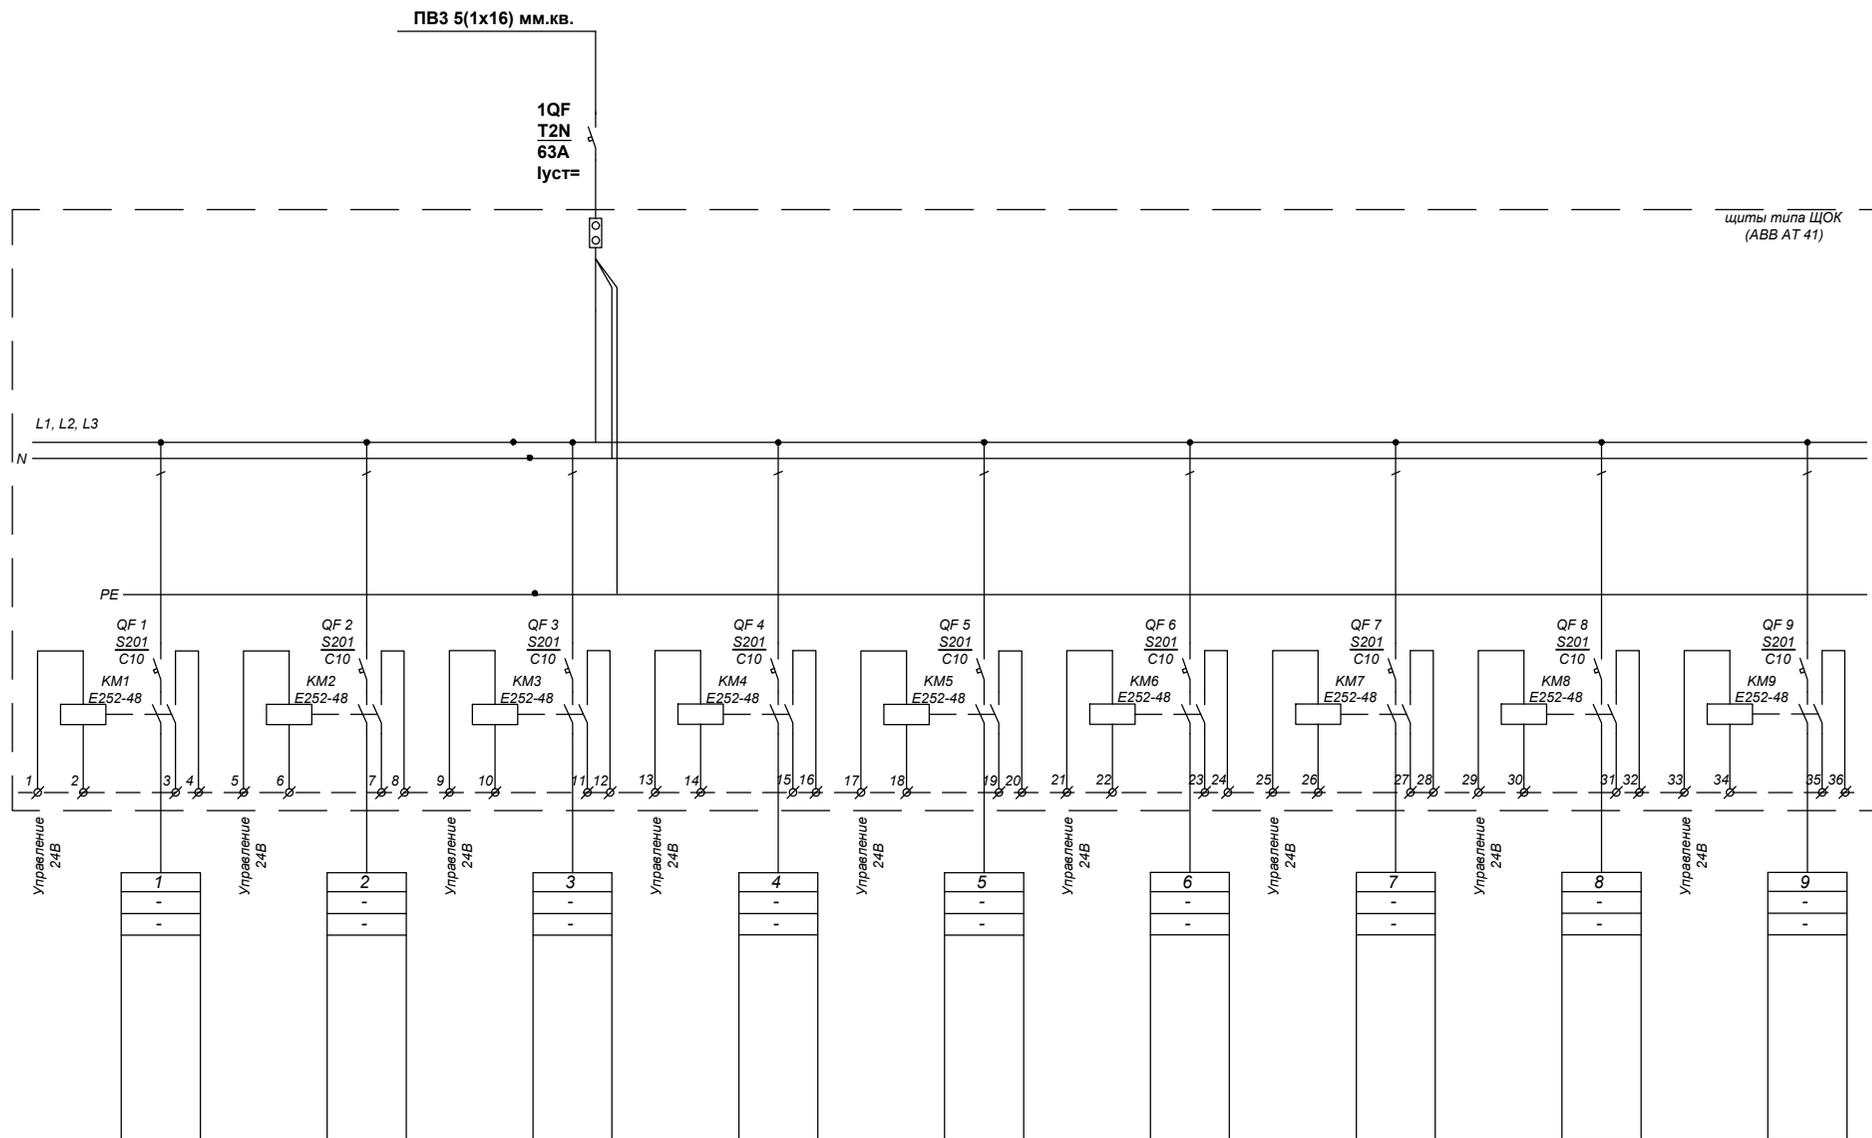

Примечания:

- импульсные реле АВВ Е252-48 должны иметь катушку управления 24В DC и оснащаться двумя НО контактами
- заход питающего кабеля снизу, выход отходящих кабелей сверху