


Однолинейная схема электрических соединений щита типа ЩС-1 к АСК-1

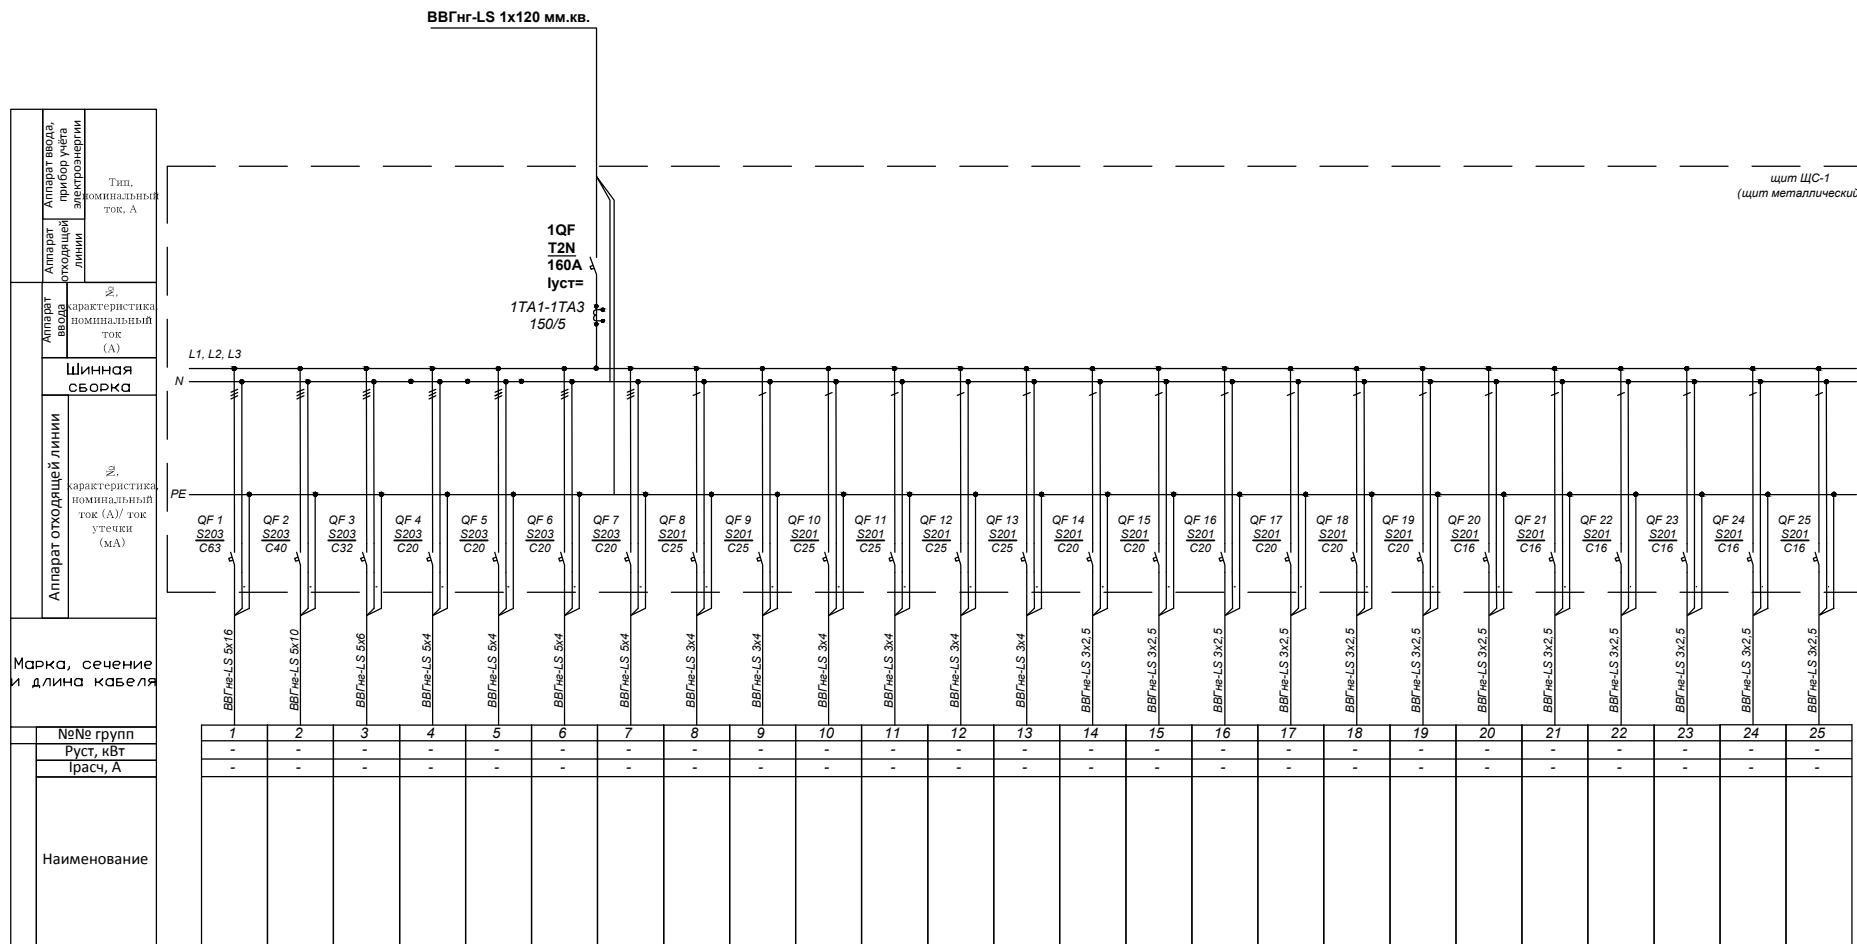

Примечания:

- щит металлический навесной
- заход/выход кабелей сверху
- предусмотреть клемники для подключение отходящих электрических нагрузок
- предусмотреть на вводном автомате 1QF 160A трансформаторы тока, доп. контакты состояния и вывести их на клемники (аналогично вводным площадкам на щитах типа ЩР, ЩО, ЩАО и ЩОК)