


Однолинейная схема электрических соединений щита типа ЩС-2 АСК-1

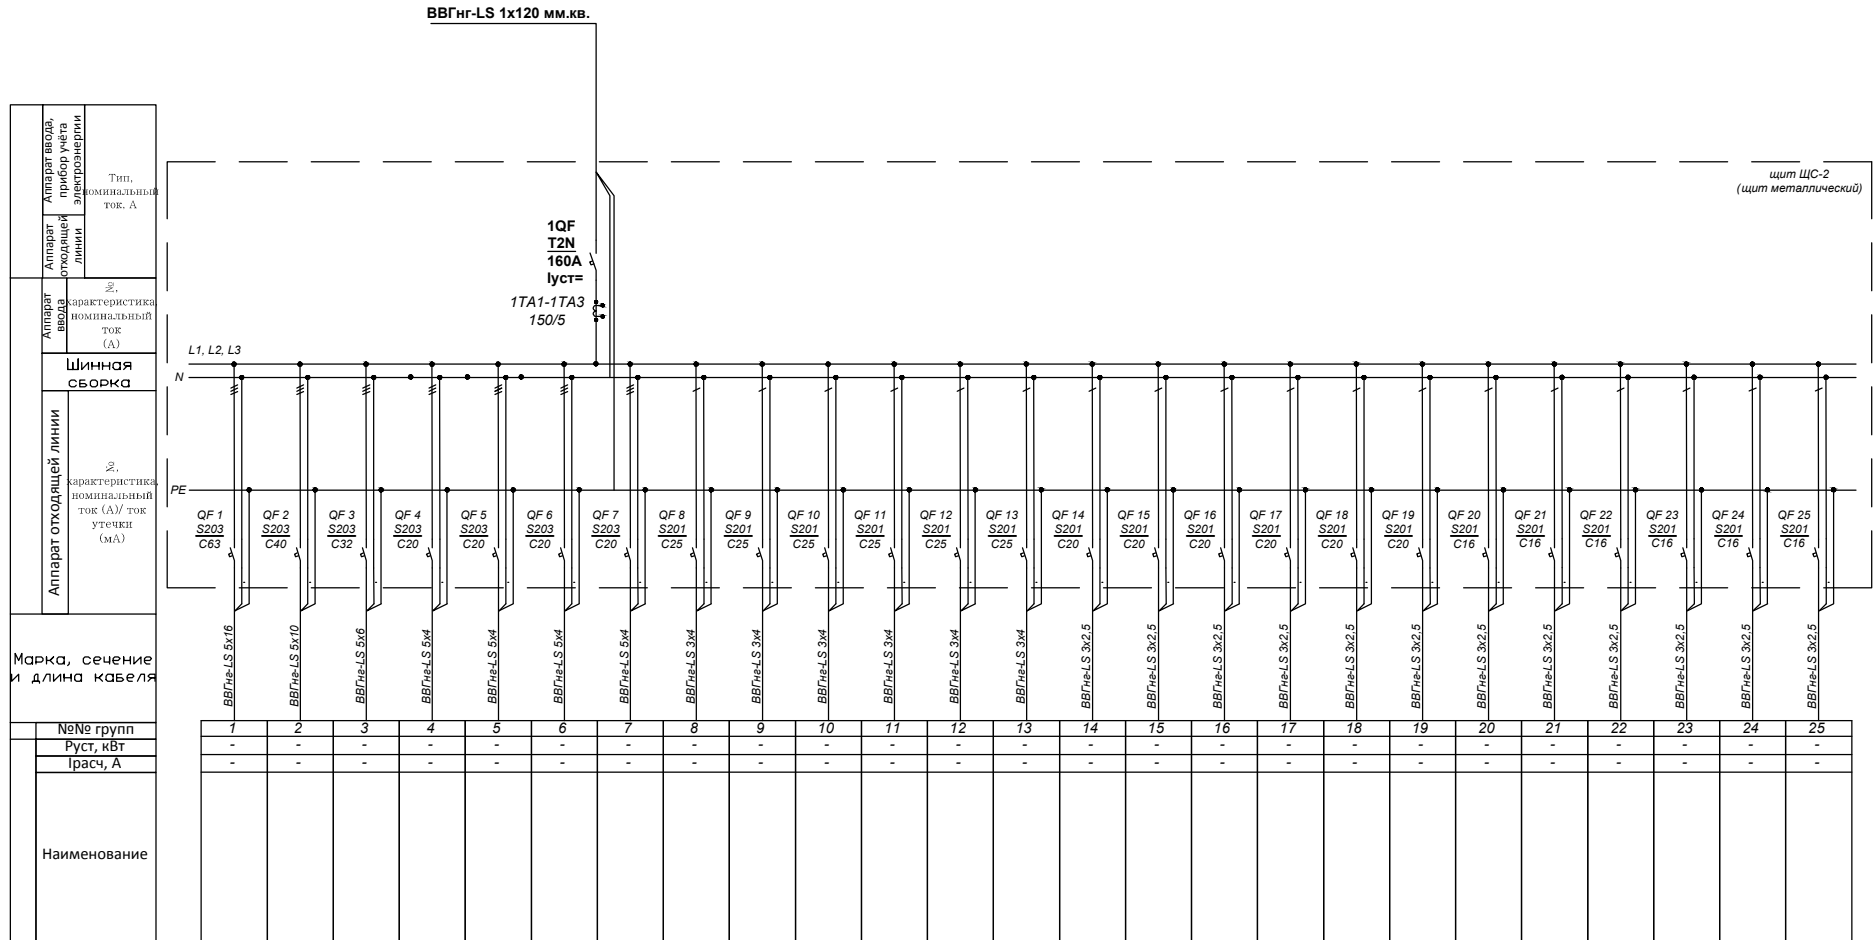

Примечания:

- щит металлический навесной
- заход/выход кабелей сверху
- предусмотреть клеммники для подключение отходящих электрических нарузок
- предусмотреть на вводном автомате 1QF 160А трансформаторы тока, доп. контакты состояния и вывести их на клеммники (аналогично вводным площадкам на щитах типа ЩР, ЩО, ЩАО и ЩОК)