


# Однолинейная схема электрических соединений щита типа ЩС-3 АСК-1

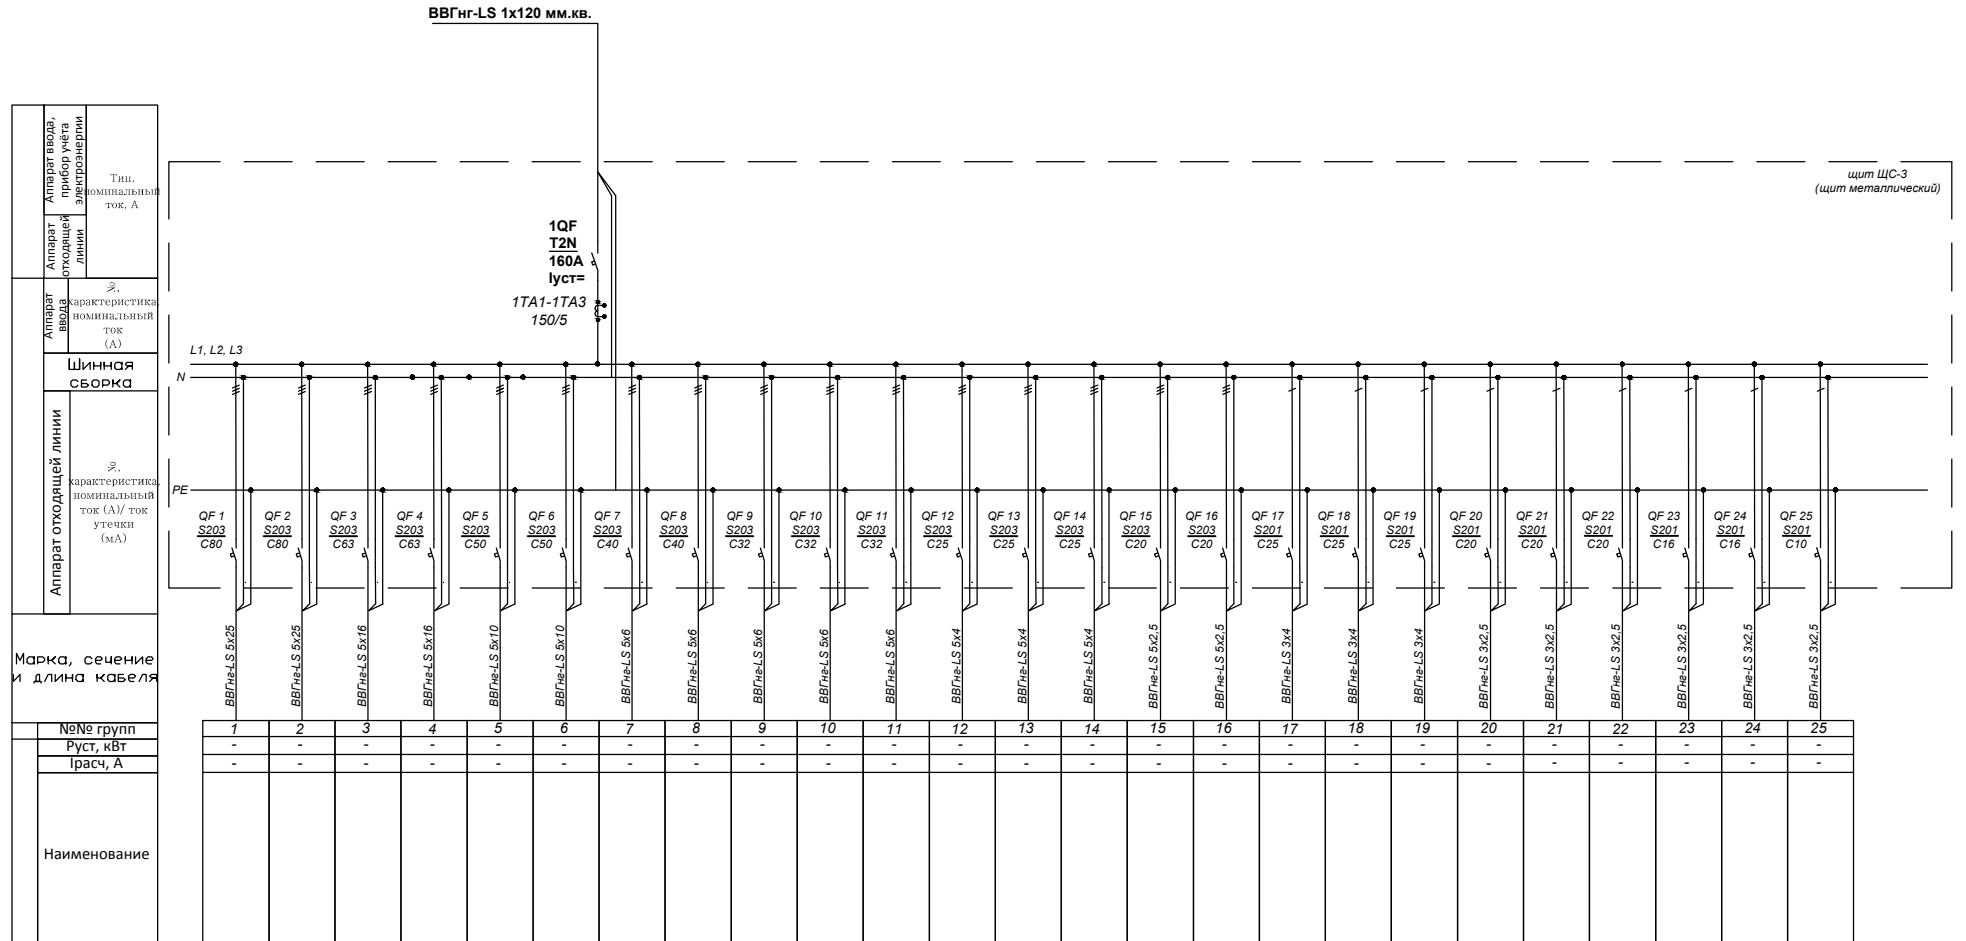

- Примечания:
- щит металлический навесной
  - заход/выход кабелей сверху
  - предусмотреть клеммники для подключение отходящих электрических нагрузок
  - предусмотреть на вводном автомате 1QF 160А трансформаторы тока, доп. контакты состояния и вывести их на клеммники (аналогично вводным площадкам на щитах типа ЩР, ЩО, ЩАО и ЩОК)